

Mapa sytuacyjno-wysokościowa 1:1000

do celów projektowych - aktualna na dzień 2008-06-18

woj. warmińsko-mazurskie
pow. giżycki
gm. Milki
obr. 14 Staświny
obiekt: Ruda

Nr ark. 224.123.012; 224.123.013; 224.123.0114; 224.123.061; 224.123.062
Nie wyklucza się istnienia w terenie urządzeń podziemnych
nie zgłoszonych do inwentaryzacji geodezyjnej.


UWAGA: O-PUNKT
PRAWNIE CHRONIONY NA PODSTAWIE
art. 15 ust. 3 ustawy z dnia 17.05.1989r.
Prawo geodezyjne i kartograficzne.

ZAŁĄCZNIK NR 1
DO UCHWAŁY NR XXXVII/189/2013
RADY GMINY MIŁKI
Z DNIA 15 LISTOPAD 2013R

SKALA 1:1000



Szkic N orient.

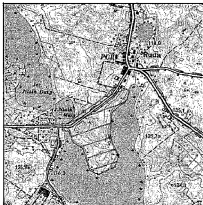


Z up. STAREOSTY
mgr inż. Wanda Kujawska
INSPEKTOR
w Wydziale Geodezji i Geologii, Grunwald
Upr. Nr 5538, zokres 1 : 2

Wykonawca:
BIURO GEODEZJI
I WYCENY NIERUCHOMOŚCI
Jan Olchówka
11-500 Giżycko ul. Wyzwolenia 2
tel. 087-4293327
Nr zam. 8095/8088 Nr K.E.R.G. 985-338/2008

[illegible]

LEGENDA:

- | | |
|--|--|
| | GRANICA OPRACOWANIA |
| | LINIE ROZGRANICZAJĄCE TERENY O RÓŻNYM SPOSOBIE UŻYTKOWANIA - ŚCIŚLE OKREŚLONE |
| | NIEPRZEKACZALNE LINIE ZABUDOWY |
| | TERENY ZABUDOWY MIESZKALNEJ JEDNORODZINNEJ I ZABUDOWY REKREACJI INDYWIDUALNEJ |
| | TERENY ZABUDOWY USŁUG TURYSTYCZNYCH |
| | TERENY PLAŻY, REKREACJI I SPORTU |
| | TERENY ZIELENI URZĄDZONEJ Z DOPUSZCZENIEM REKREACJI |
| | TEREN OSUWISKOWY |
| | TEREN DROGI DOJAZDOWEJ |
| | TEREN DROGI WEWNĘTRZNEJ |
| | TEREN DROGI UPRIWILEJOWANEJ |
| | STANOWISKA ARCHEOLOGICZNE |
| | ISTNIEJĄCA SIĘĆ KANALIZACJI SANITARNEJ |
| | ISTNIEJĄCA LINIA SN 15KV ZE STREFĄ UCIAŻLIWOŚCI |
| | SIEĆ ISTNIEJĄCYCH URZĄDZEŃ MELIORACYJNYCH - ZBIERACZY DENARSKICH Z OBSZAREM Z OBSZAREM ZDRENIOWANIA SĄCZKAMI |
| | STREFA OCHRONNA JEZIORA |

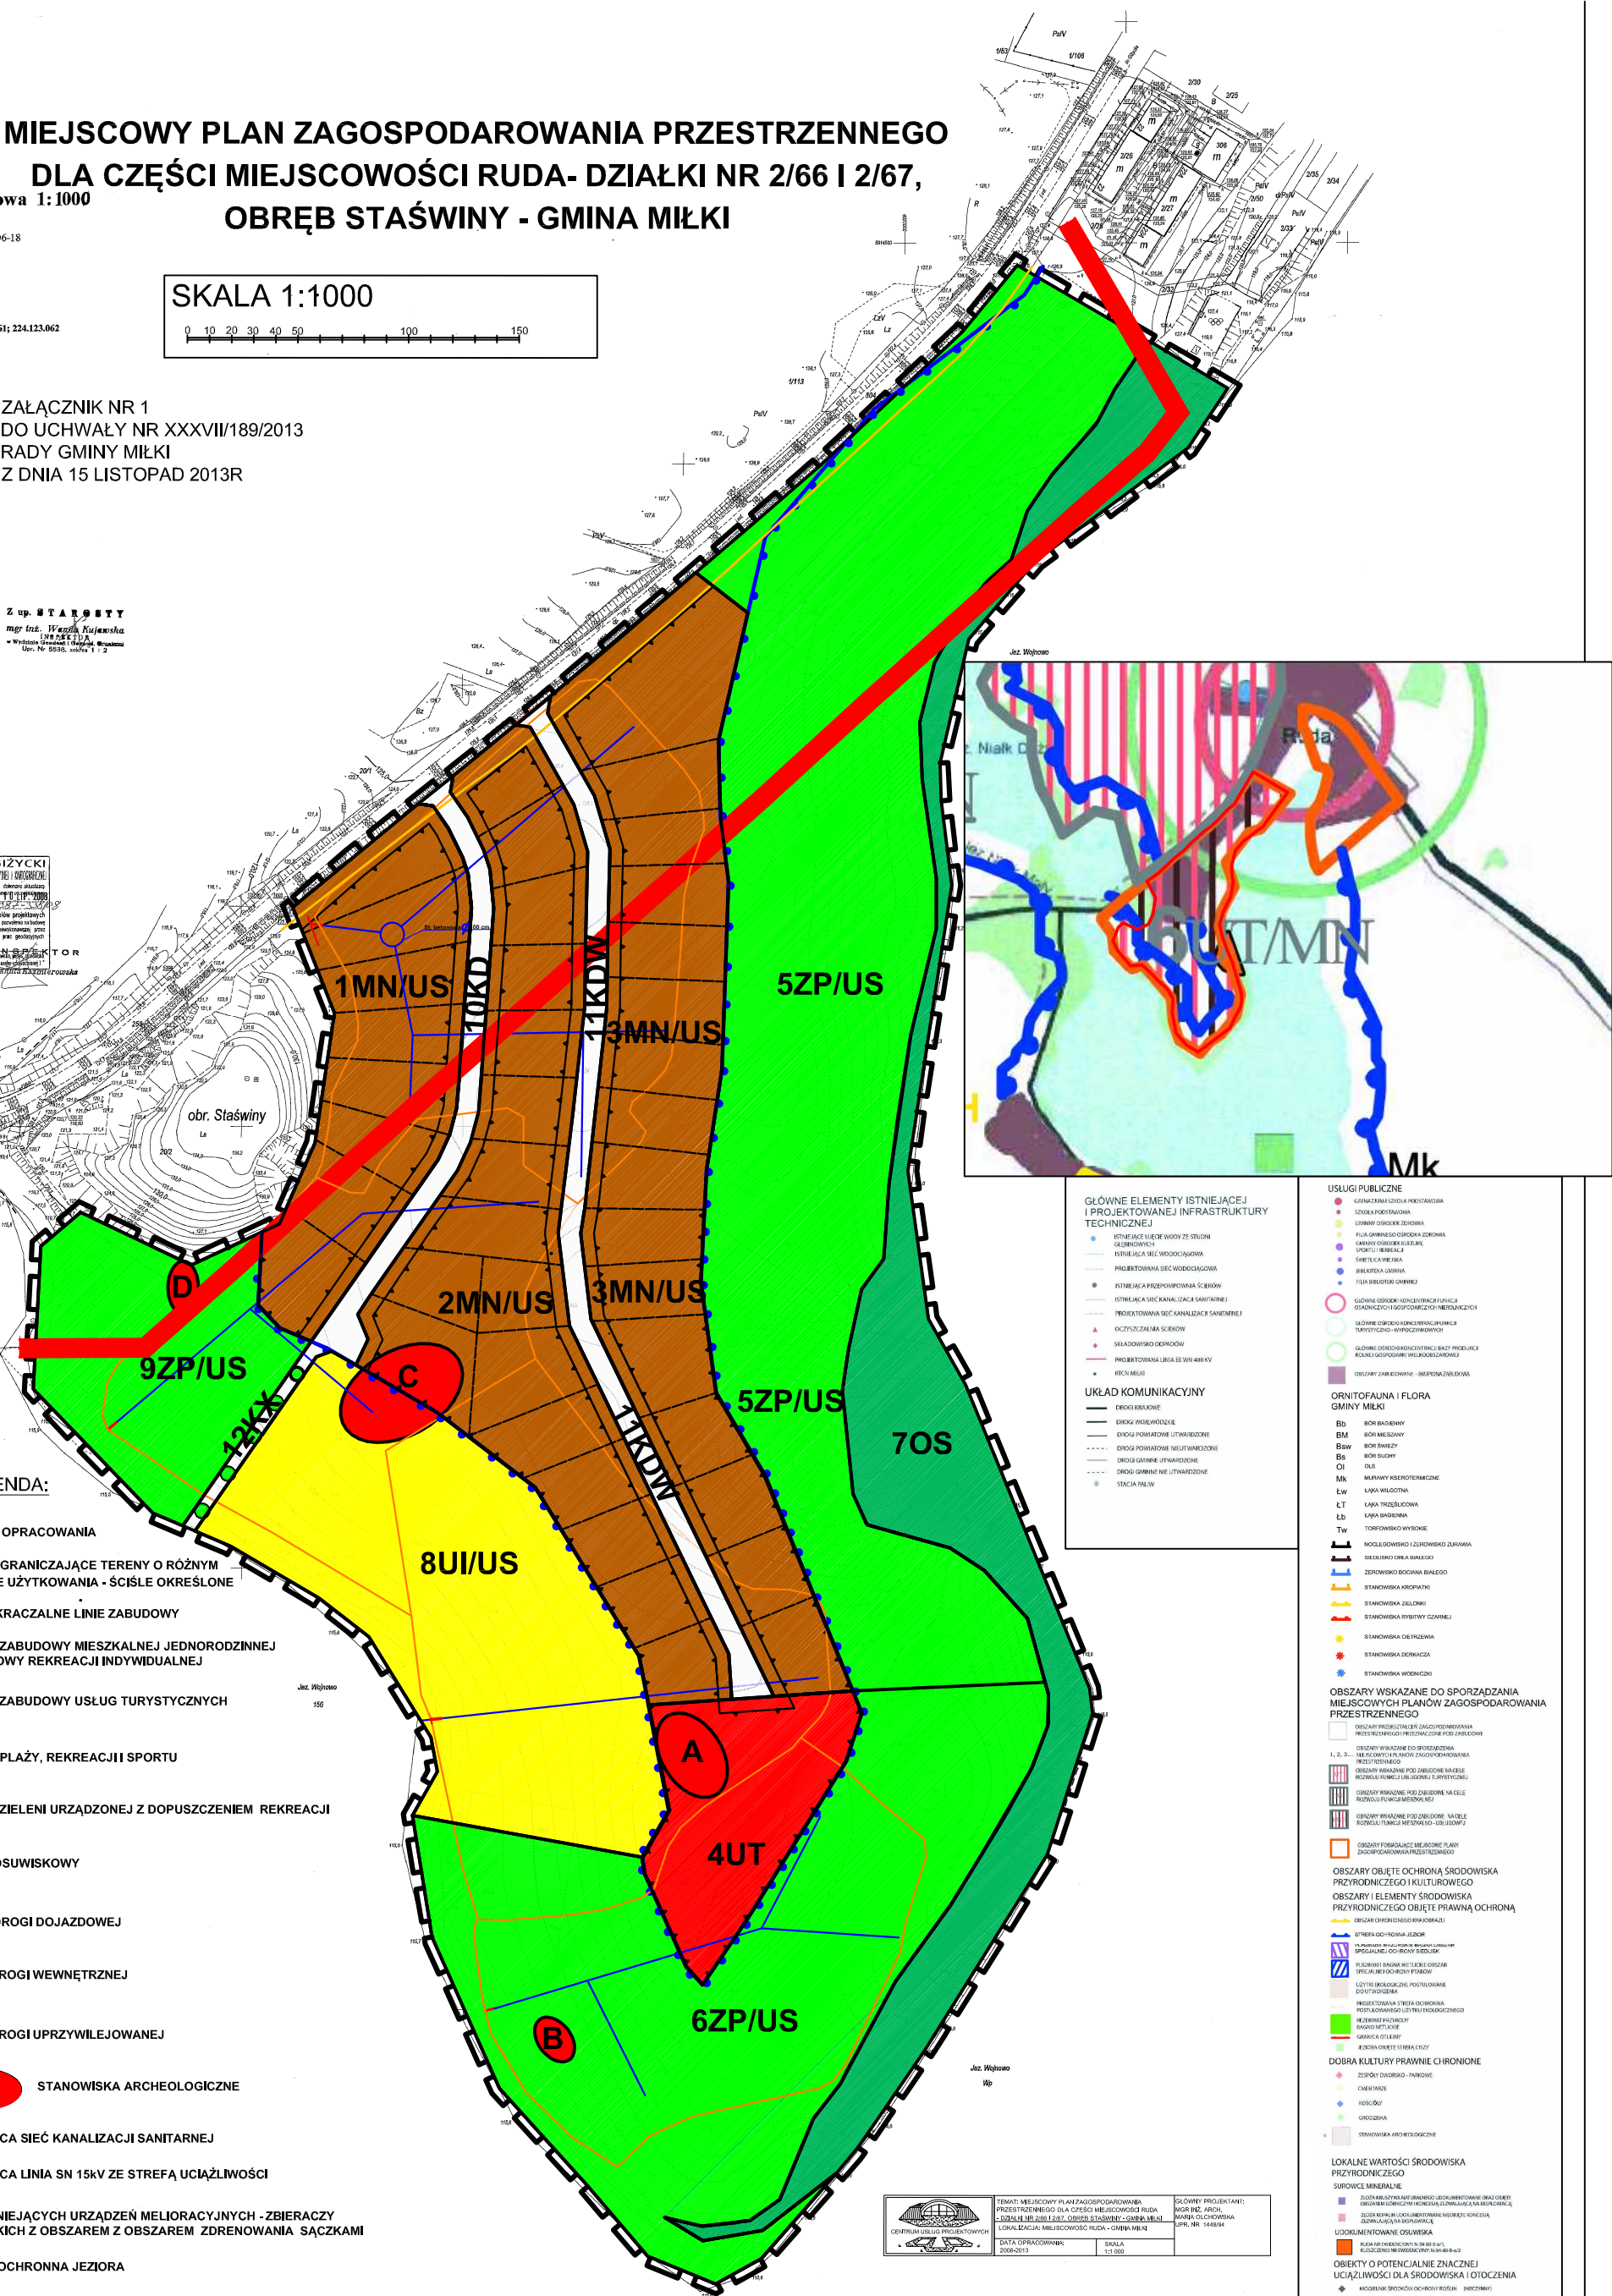

ERROR: syntaxerror
OFFENDING COMMAND: --nostringval--

STACK:

/Title
()
/Subject
(D:20140313101146+01'00')
/ModDate
()
/Keywords
(PDFCreator Version 0.9.5)
/Creator
(D:20140313101146+01'00')
/CreationDate
(oem)
/Author
-mark-