


STRUKTURA FUNKCYJALNO - PRZESTRZENNA MIEJSCOWEGO PLANU ZAGOSPODAROWANIA PRZESTRZENNEGO DLA CZĘŚCI MIEJSCOWOŚCI RYDZEWO, OBRĘB GEODEZYJNY RYDZEWO

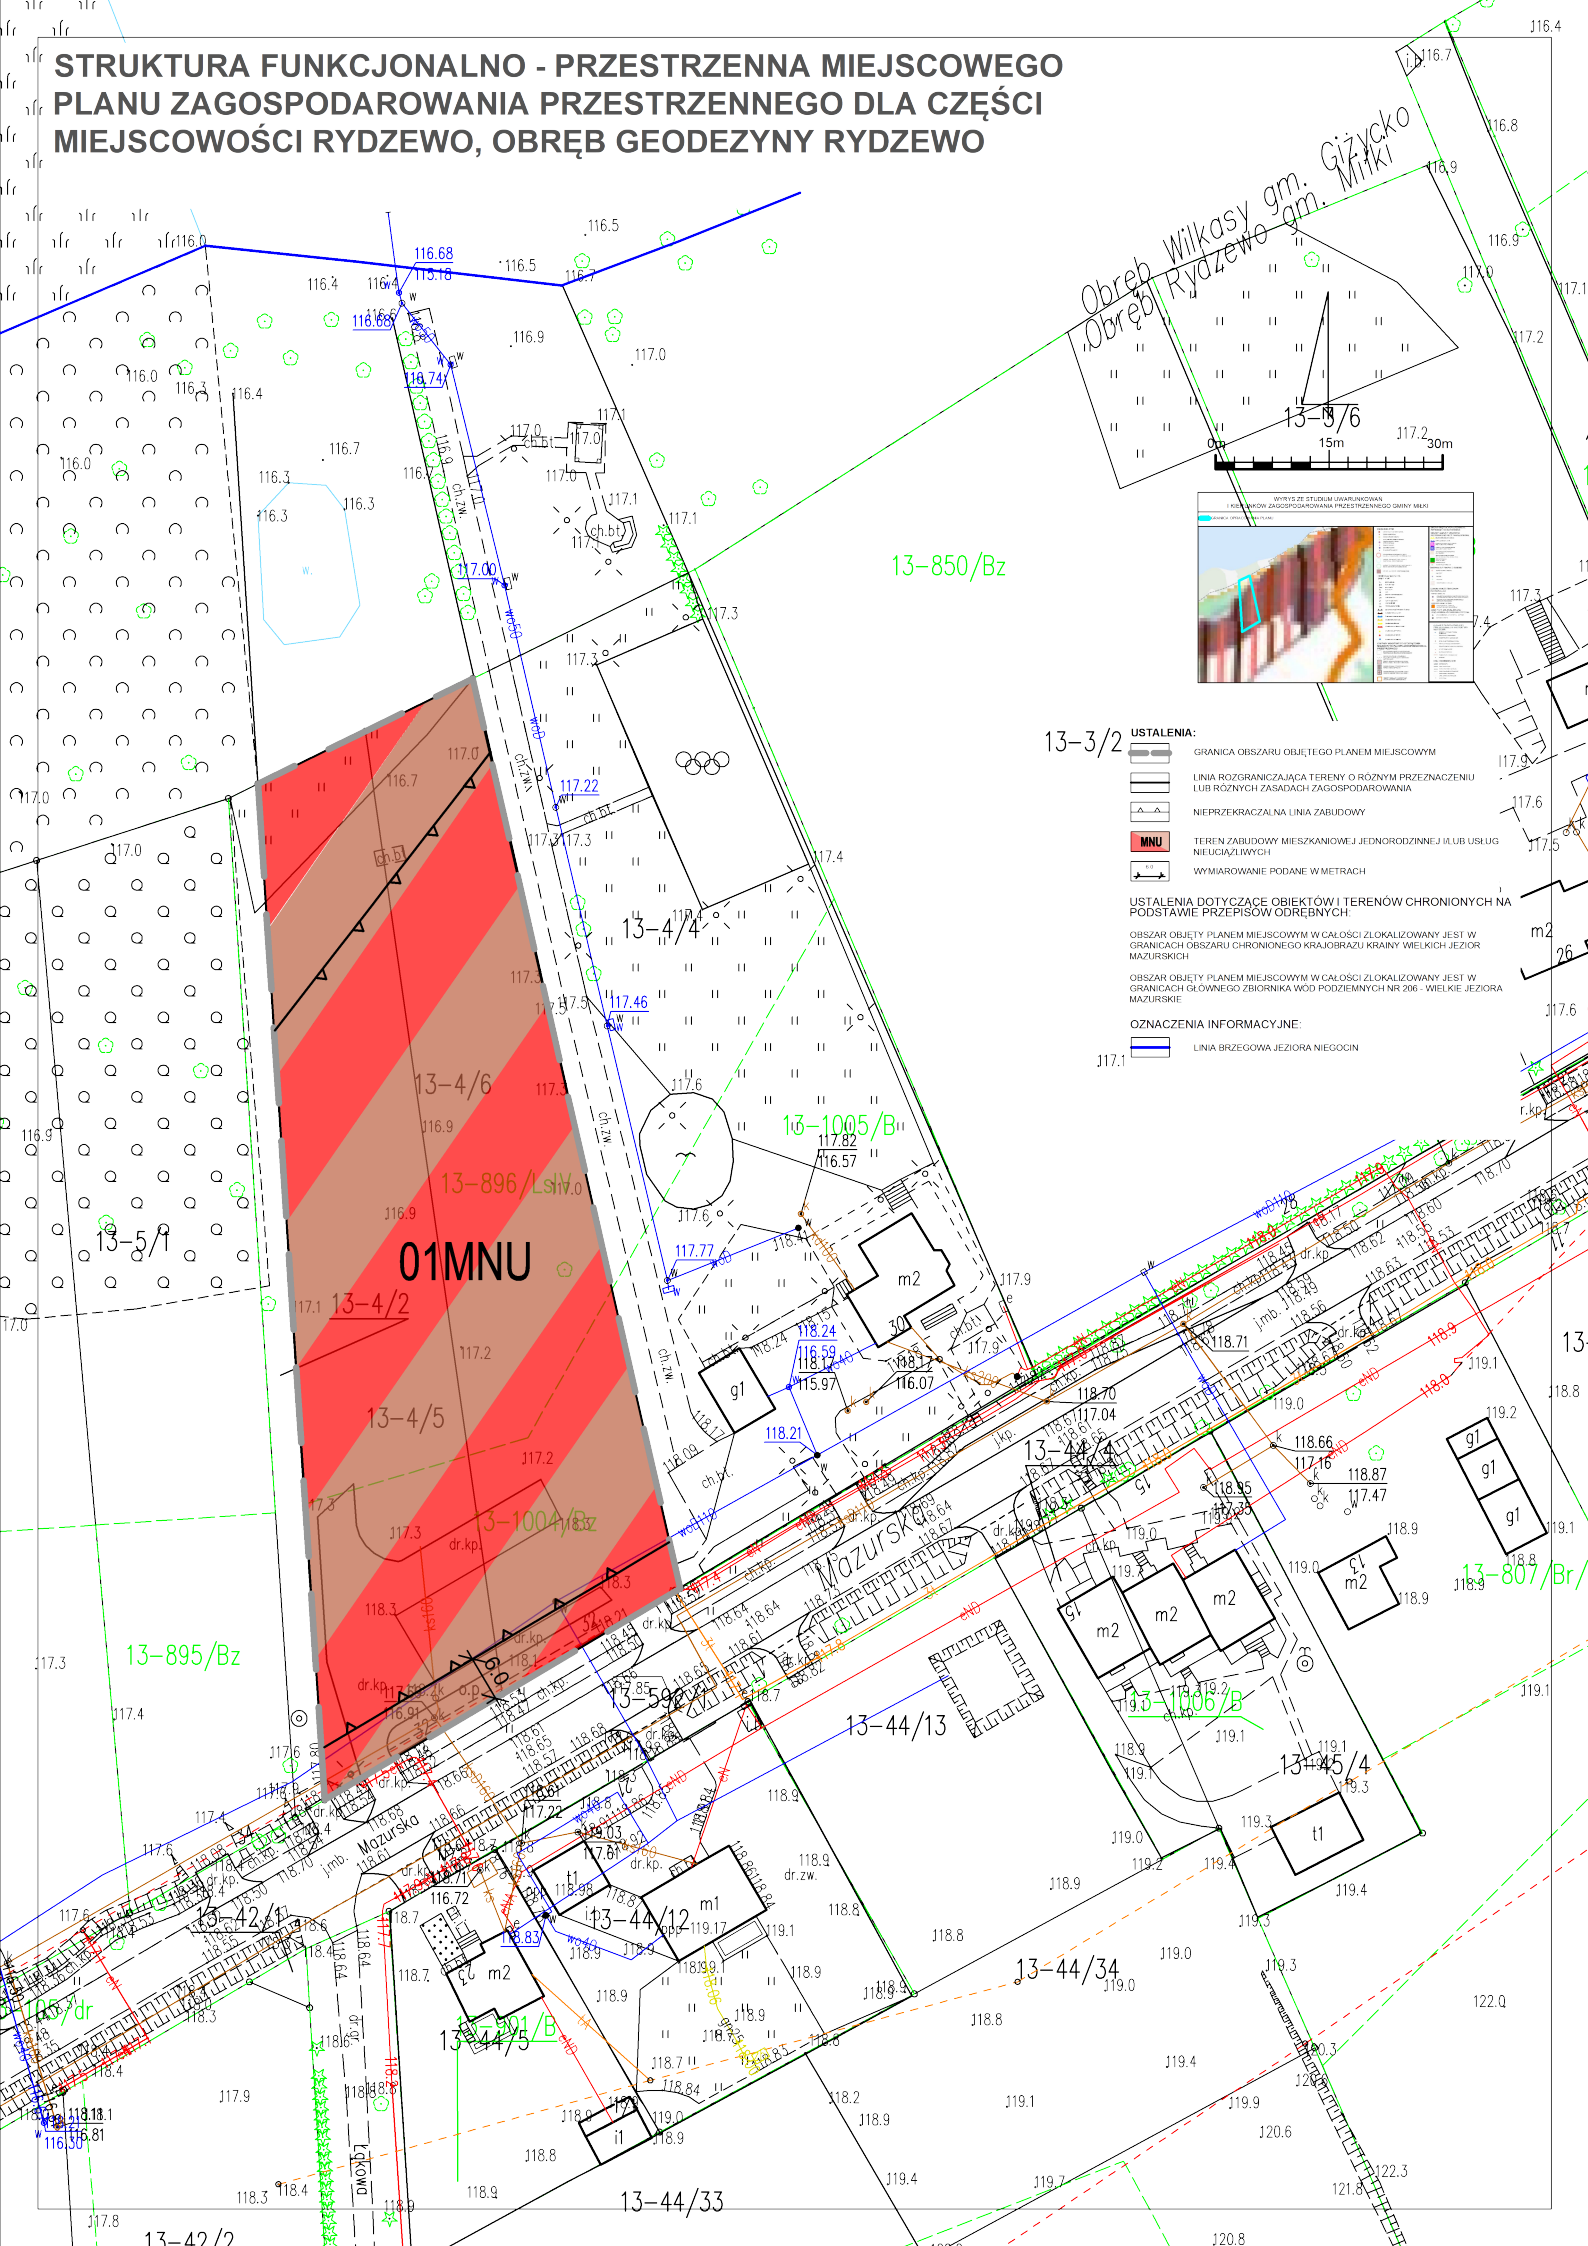

- 13-3/2 USTALENIA:**
- GRANICA OBSZARU OBJĘTEGO PLANEM MIEJSCOWYM
 - LINIA ROZGRANICZAJĄCA TERENY O RÓŻNYM PRZEZNACZENIU LUB RÓŻNYCH ZASADACH ZAGOSPODAROWANIA
 - NIEPRZEKACZALNA LINIA ZABUDOWY
 - MNU
 - WYMIAROWANIE PODANE W METRACH
- USTALENIA DOTYCZĄCE OBJĘTOŚCI I TERENÓW CHRONIENYCH NA PODSTAWIE PRZEPISÓW ODRĘBNYCH**
- OBZAR OBJĘTY PLANEM MIEJSCOWYM W CAŁOŚCI ZLOKALIZOWANY JEST W GRANICACH OBSZARU CHRONIENEGO KRAJOBRAZU KRANINY WIELKICH JEZIOR MAZURSKICH
- OBZAR OBJĘTY PLANEM MIEJSCOWYM W CAŁOŚCI ZLOKALIZOWANY JEST W GRANICACH GŁÓWNEGO ZBIORNIKA WÓD PODZIEMNYCH NR 206 - WIELKIE JEZIORA MAZURSKIE
- OZNACZENIA INFORMACYJNE:**
- LINIA BRZEGOWA JEZIORA NIEGOCIN