
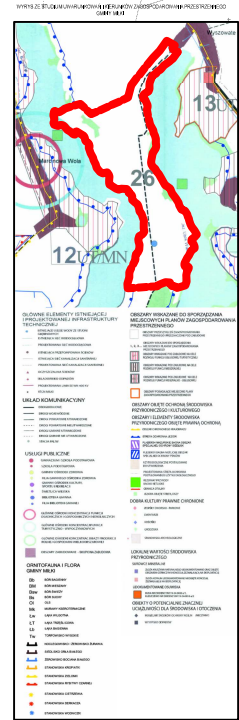


MIEJSCOWY PLAN ZAGOSPODAROWANIA PRZESTRZENNEGO GMINY MIŁKI DLA MIEJSCOWOŚCI WYSZOWATE CZĘŚĆ OGRÓDKI

SKALA 1 : 1000(zmniejszenie)

Załącznik nr 1
Do uchwały Nr XXVIII/193/2012
Rady Gminy Miłki
Z dnia 30 listopada 2012r.

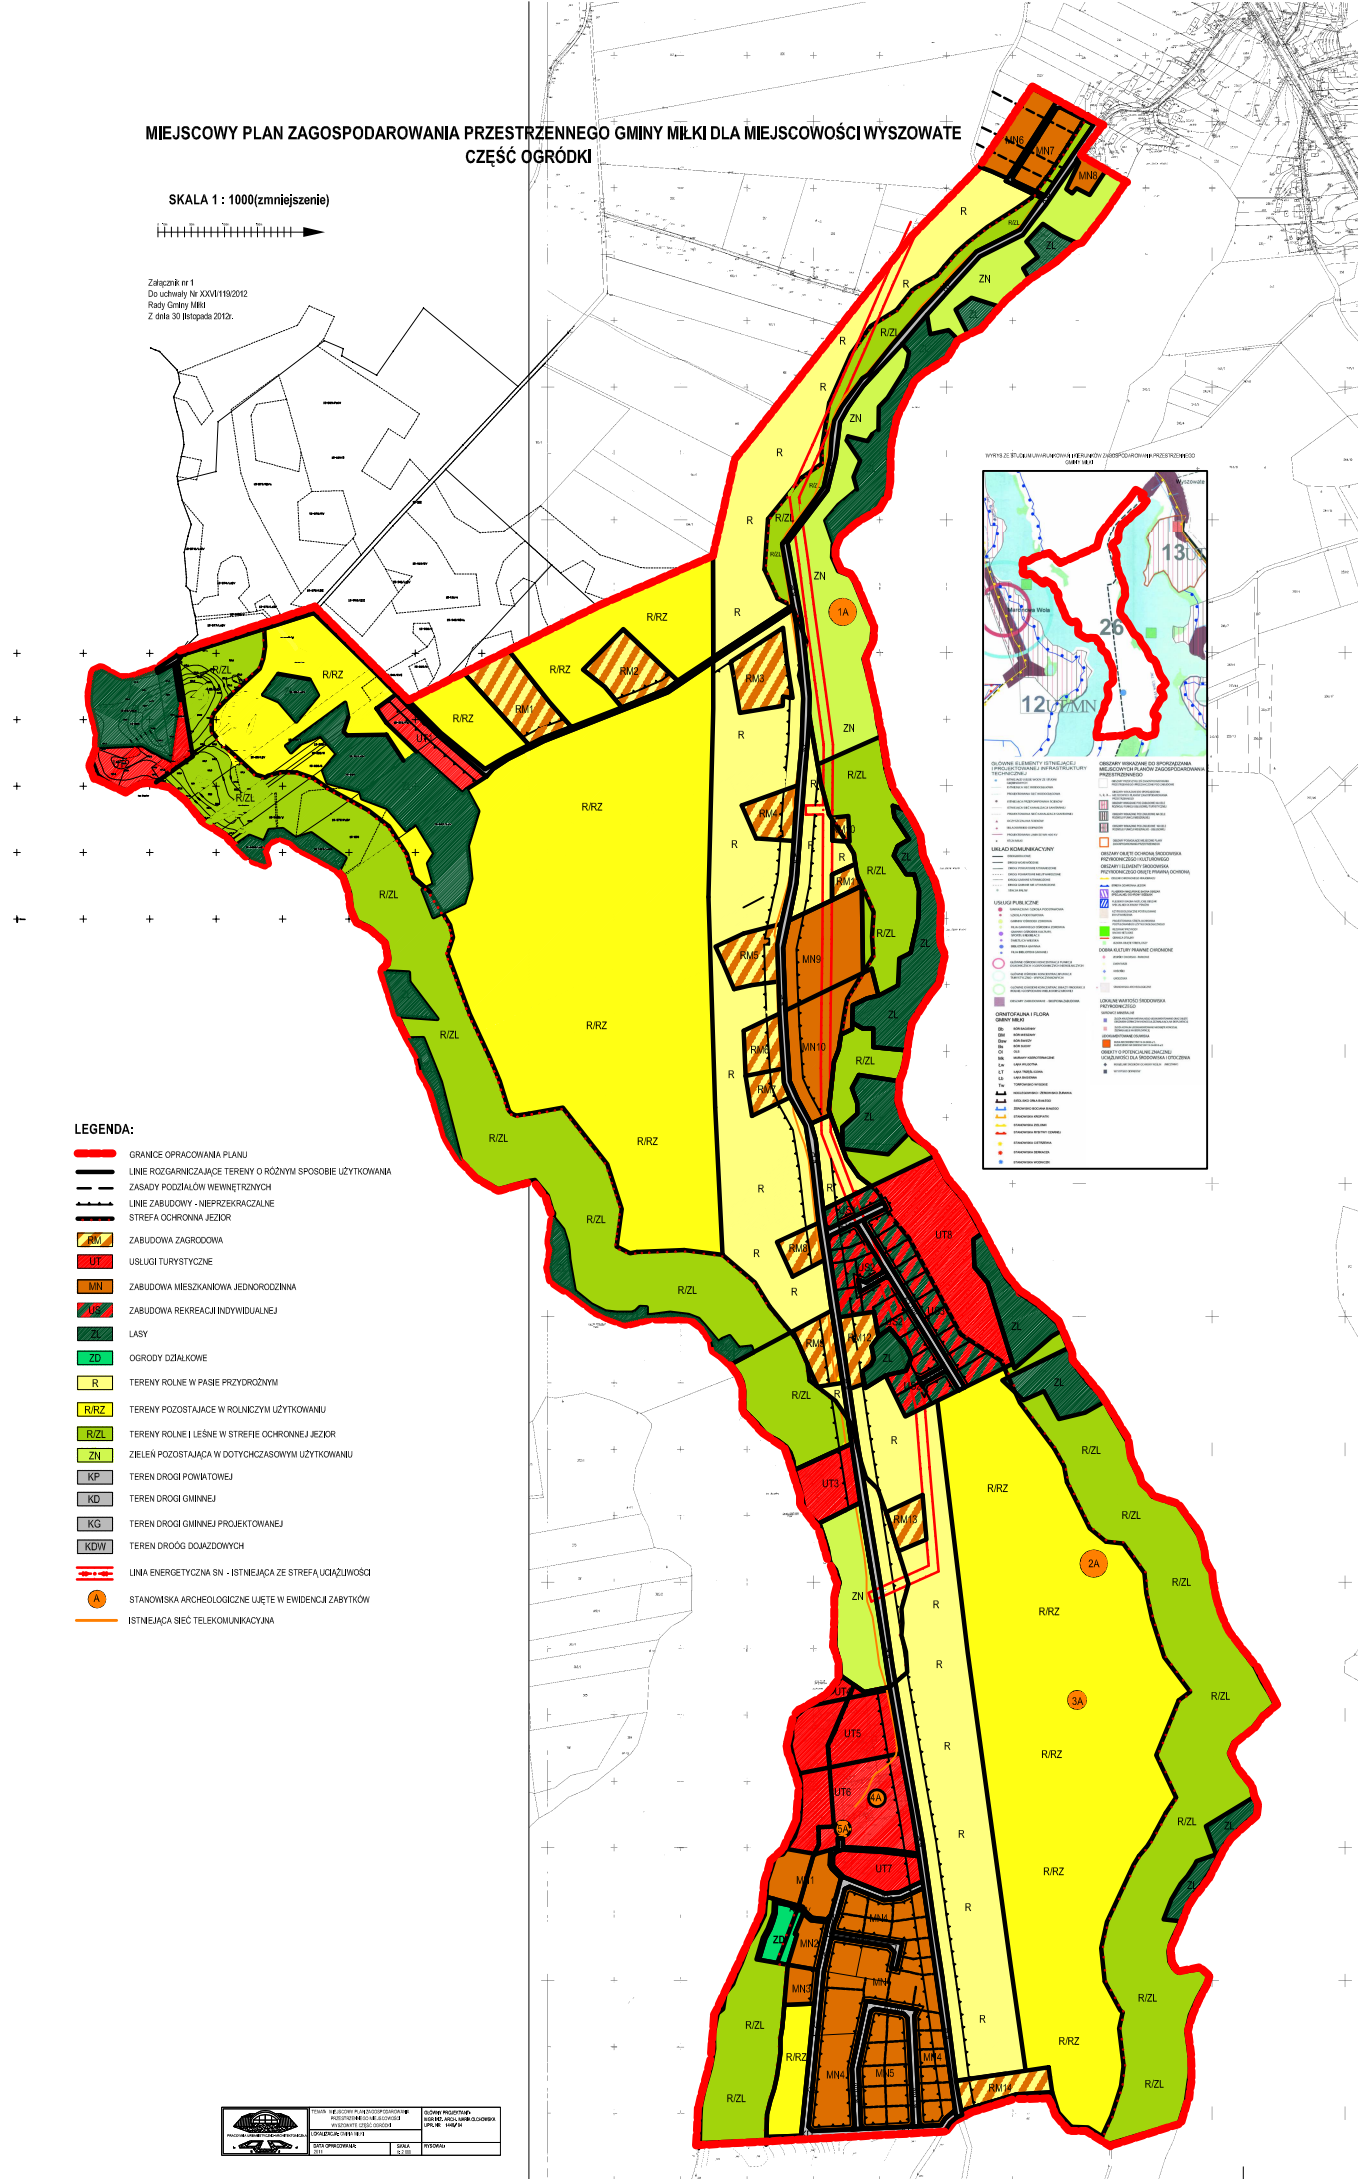

- LEGENDA:**
- GRANICE OPRACOWANIA PLANU
 - LINIE ROZGARNICZAJĄCE TERENY O RÓŻNYM SPOSOBIE UŻYTKOWANIA
 - ZASADY PODZIAŁÓW WEWNĘTRZNYCH
 - LINIE ZABUDOWY - NIENPRZEKAZALNE
 - STREFA OCHRONNA JEZIOR
 - ZABUDOWA ZAGRODOWA
 - USŁUGI TURYSTYCZNE
 - ZABUDOWA MIESZKANIOWA JEDNORODZINNA
 - ZABUDOWA REKREACJI INDYWIDUALNEJ
 - LASY
 - OGRODY DZIAŁKOWE
 - TERENY ROLNE W PASIE PRZYRODNYM
 - TERENY POZOSTAJĄCE W ROLNICZYM UŻYTKOWANIU
 - TERENY ROLNE I LEŚNE W STREFIE OCHRONNEJ JEZIOR
 - ZIELEŃ POZOSTAJĄCA W DOTYCHCZASOWYM UŻYTKOWANIU
 - TEREN DROGI POWIATOWEJ
 - TEREN DROGI GMINNEJ
 - TEREN DROGI GMINNEJ PROJEKTOWANEJ
 - TEREN DROGI DLA DZIAŁKOWYCH
 - LINIA ENERGETYCZNA SN - ISTNIEJĄCA ZE STREFY UCIĄŻLIWOŚCI
 - STANOWISKA ARCHEOLOGICZNE UJĘTE W EWIDENCJI ZABYTKÓW
 - ISTNIEJĄCA SIĘĆ TELEKOMUNIKACYJNA