

# MIEJSCOWY PLAN ZAGOSPODAROWANIA PRZESTRZENNEGO GMINY MIŁKI


wieś Kleszczewo Folwark

skala 1 : 1000

ZAŁĄCZNIK NR 2 DO UCHWAŁY  
RADY GMINY MIŁKI NR XVI/127/2004  
Z DNIA 26 MAJA 2004 r.


PROJEKT PLANU BYŁ WYŁOŻONY  
DO PUBLICZNEGO WGLĄDU  
W URZĘDZIE GMINY W MIŁKACH  
W DNIACH OD 30.03. DO 19.04.2004 r.

OPUBLIKOWANO W DZIENNIKU URZĘDOWYM  
WOJEWÓDZTWA WARMIŃSKO - MAZURSKIEGO  
NR 97 POZ. 1198 Z DNIA 13.07.2004

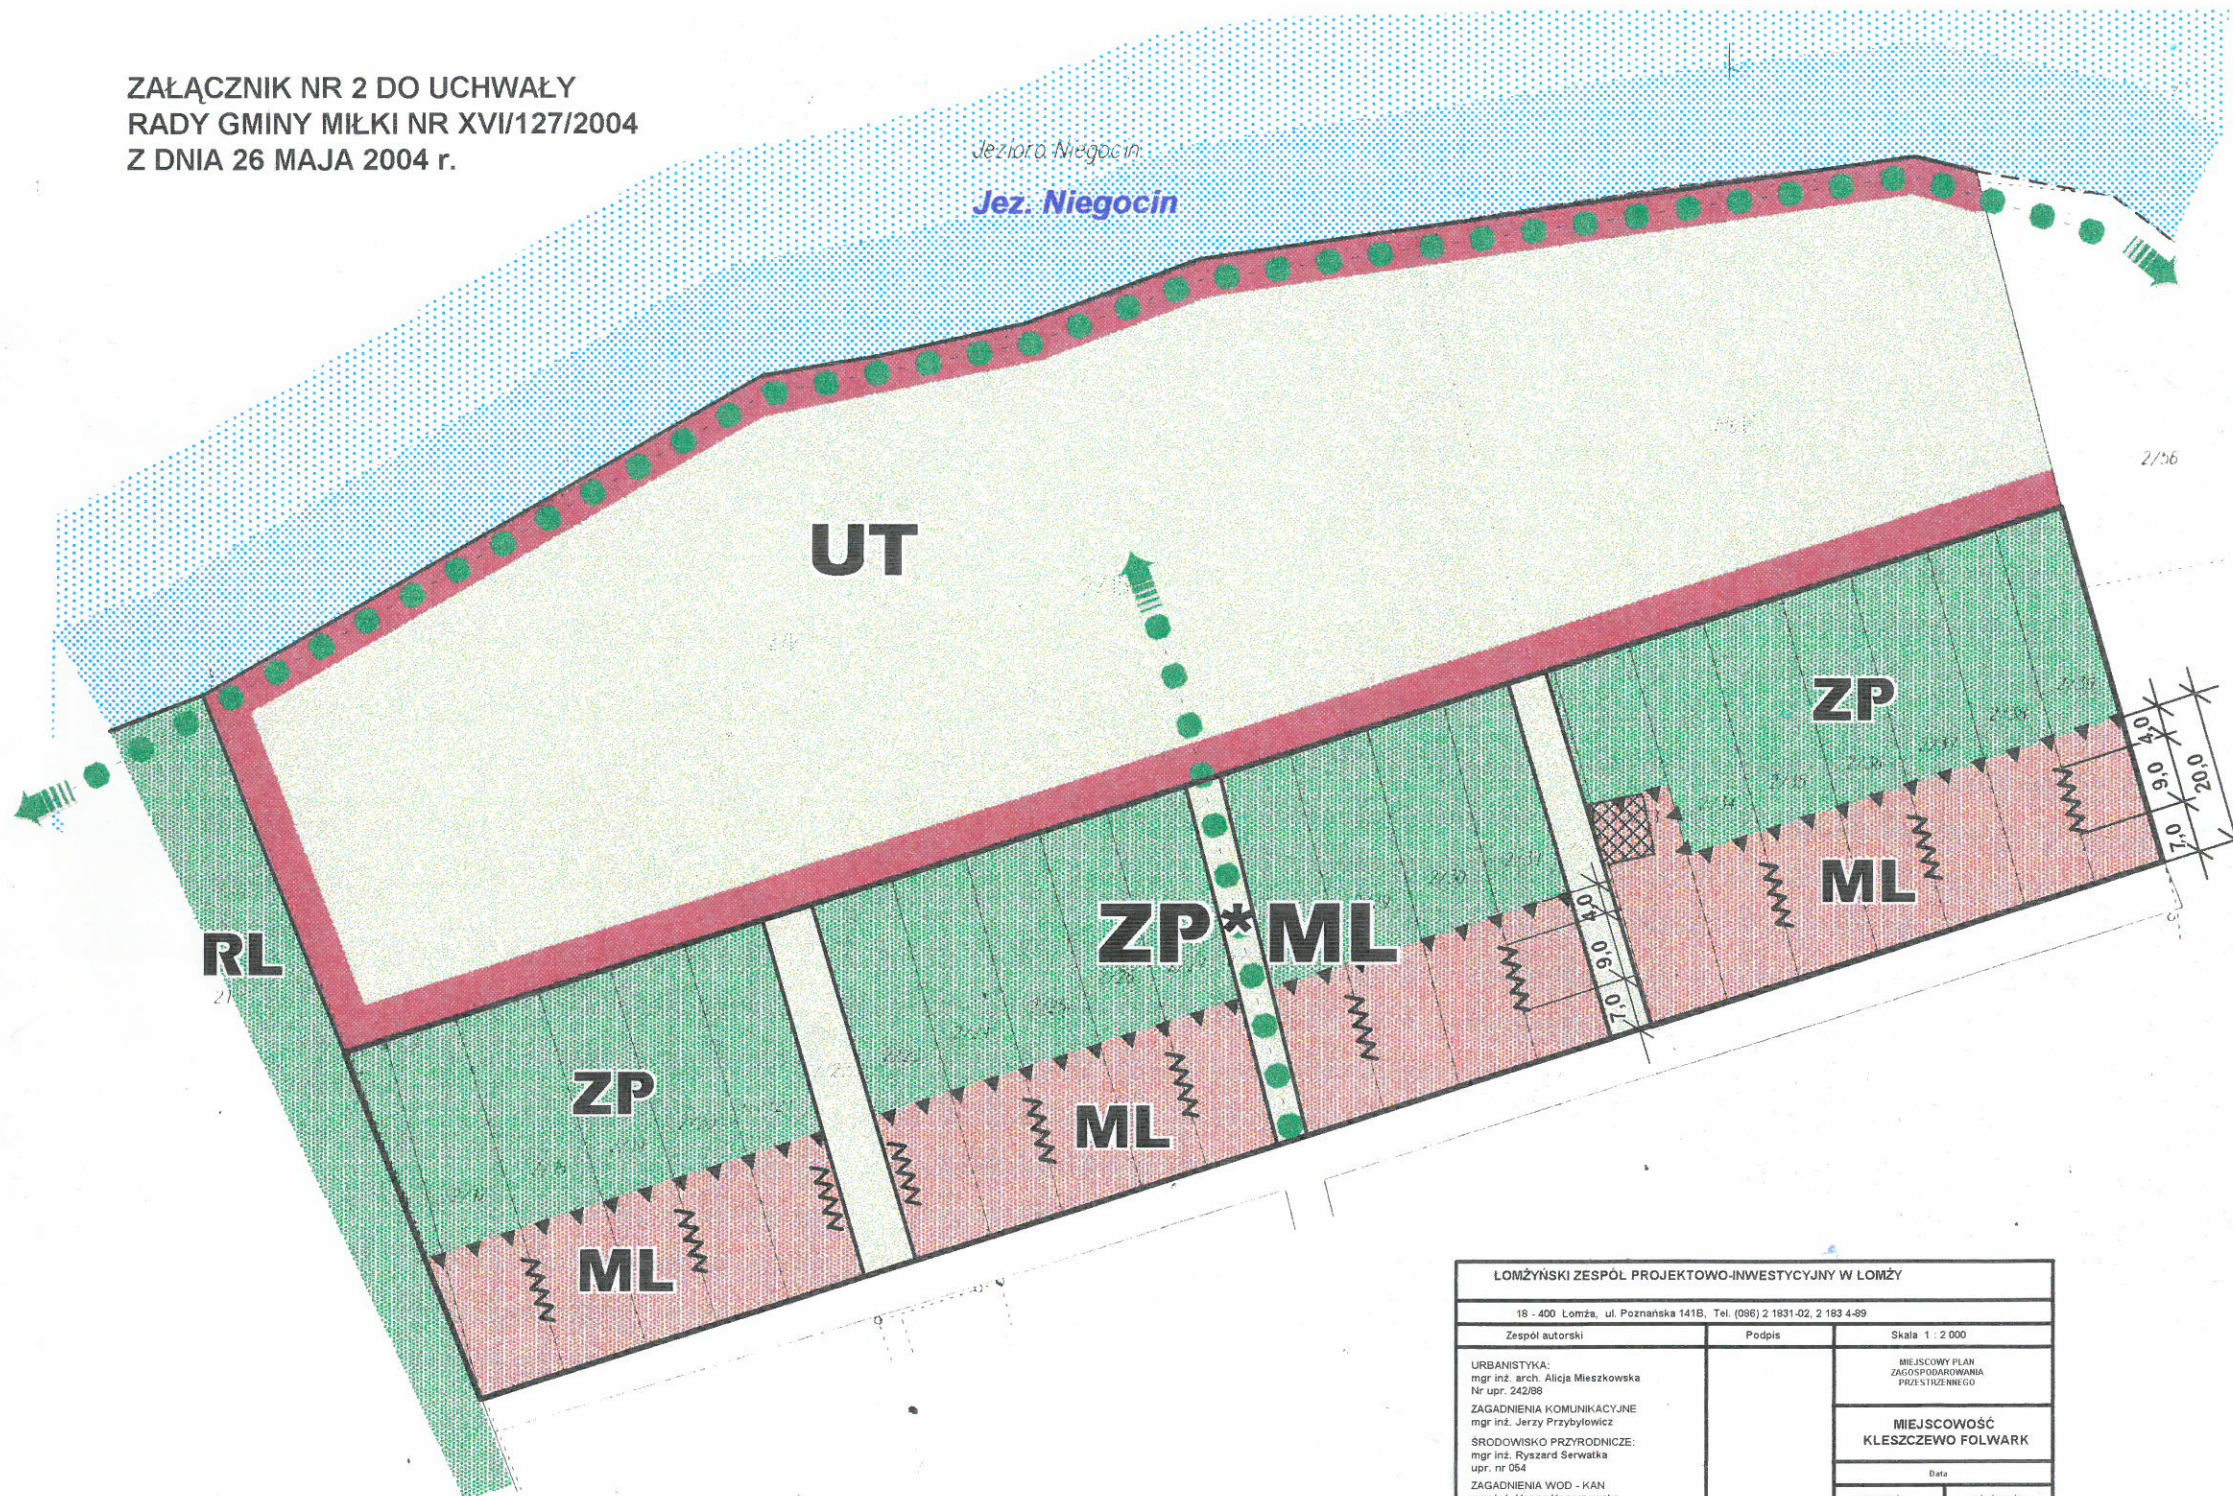

## LEGENDA:

FUNKCJE TERENU:

-  USŁUGI TURYSTYCZNE
-  ZIELEŃ URZĄDZONA Z DOPUSZCZENIEM BUDYNKÓW LETNISKOWYCH
-  NIEPRZEKRACZALNA STREFA LOKALIZACJI OBIEKTÓW KUBATUROWYCH
-  GRANICA DZIAŁKI Z DOPUSZCZENIEM ZABUDOWY LETNISKOWEJ ZBLIŻNIACZONEJ
-  CIĄG PIESZY
-  ISTNIEJĄCY BUDYNEK LETNISKOWY

LOMŻYŃSKI ZESPÓŁ PROJEKTOWO-INWESTYCYJNY W LOMŻY		
18 - 400 Lomża, ul. Poznańska 141B, Tel. (086) 2 1831-02, 2 183 4-89		
Zespół autorski	Podpis	Skala 1 : 2 000
URBANISTYKA: mgr inż. arch. Alicja Mieszowska Nr upr. 242/88		MIEJSCOWY PLAN ZAGOSPODAROWANIA PRZESTRZENNEGO
ZAGADNIENIA KOMUNIKACYJNE mgr inż. Jerzy Przybyłowicz		MIEJSCOWOŚĆ KLESZCZEWÓ FOLWARK
SRODOWISKO PRZYRODNICZE: mgr inż. Ryszard Serwała upr. nr 054		Data
ZAGADNIENIA WOD - KAN mgr inż. Hanna Konarzewska		rozpoczęcia
OPRACOWANIE KOMPUTEROWE: licencjat Barbara Bućko tech.bud. Jadwiga Ptaszyńska		zakończenia
		2002 rok
		2002 rok