

PRACOWNIA PROJEKTOWA ARCHITEKT		WITOLD J. KOWALCZYK		ul. Armii Krajowej 8		tel. (0-87)8105510	
nazwa obiektu		BUDYNEK ZAPLECZA STADIONU SZKOŁY					
adres		Miłki k. Gizycka					
branża		sanitarna					
RYS. NR.		2. PROFIL WEWNĘTRZNY INSTALACJI		skala		1:100	
mgr inż. Danuta Piszczatowska		ZESPÓŁ PROJEKTOWY		data		01/05 SUW 75/90	
mgr inż. Edyta Łysenko		mgr inż. Edyta Łysenko		podpis		[Signature]	
				data		01/05	

1


2

3

4

5

6

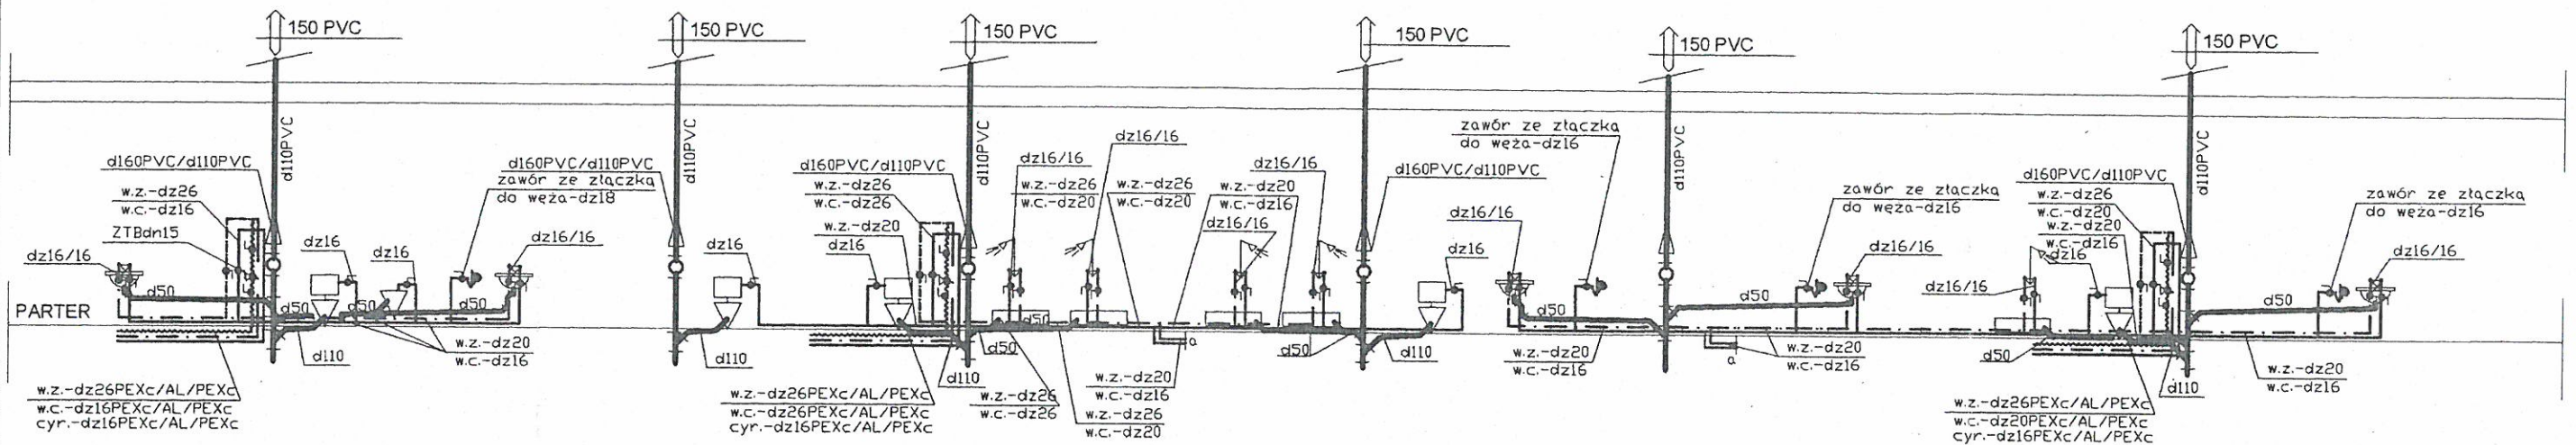

PRACOWNIA PROJEKTOWA ARCHITERY WITOLD J. KOWALCZYK Elk ul. Armii Krajowej 8 tel. (0-87)8105310			
nazwa obiektu	BUDYNEK ZAPLECZA STADIONU SZKOŁY		
adres	Miłki k. Gizycka		
branża	sanitarna		
rys. nr.	3. ROZWINIĘCIE WOD.-KAN. I C.W.U.	skala	1:100
ZESPÓŁ PROJEKTOWY		data	numer uprawnień
mgr inż. Danuta Piśczatowska	01/05	SUW 75/90	<i>[Signature]</i>
mgr inż. Edyta Łysenko	01/05		<i>[Signature]</i>