


SKALA 1:1000

LIPIŃSKIE

35/3

ZAK. NR 1
DO UCHWAŁY NR IX.56.2015
RADY GMINY MIĘKI
2 DNIA 27.09.2015

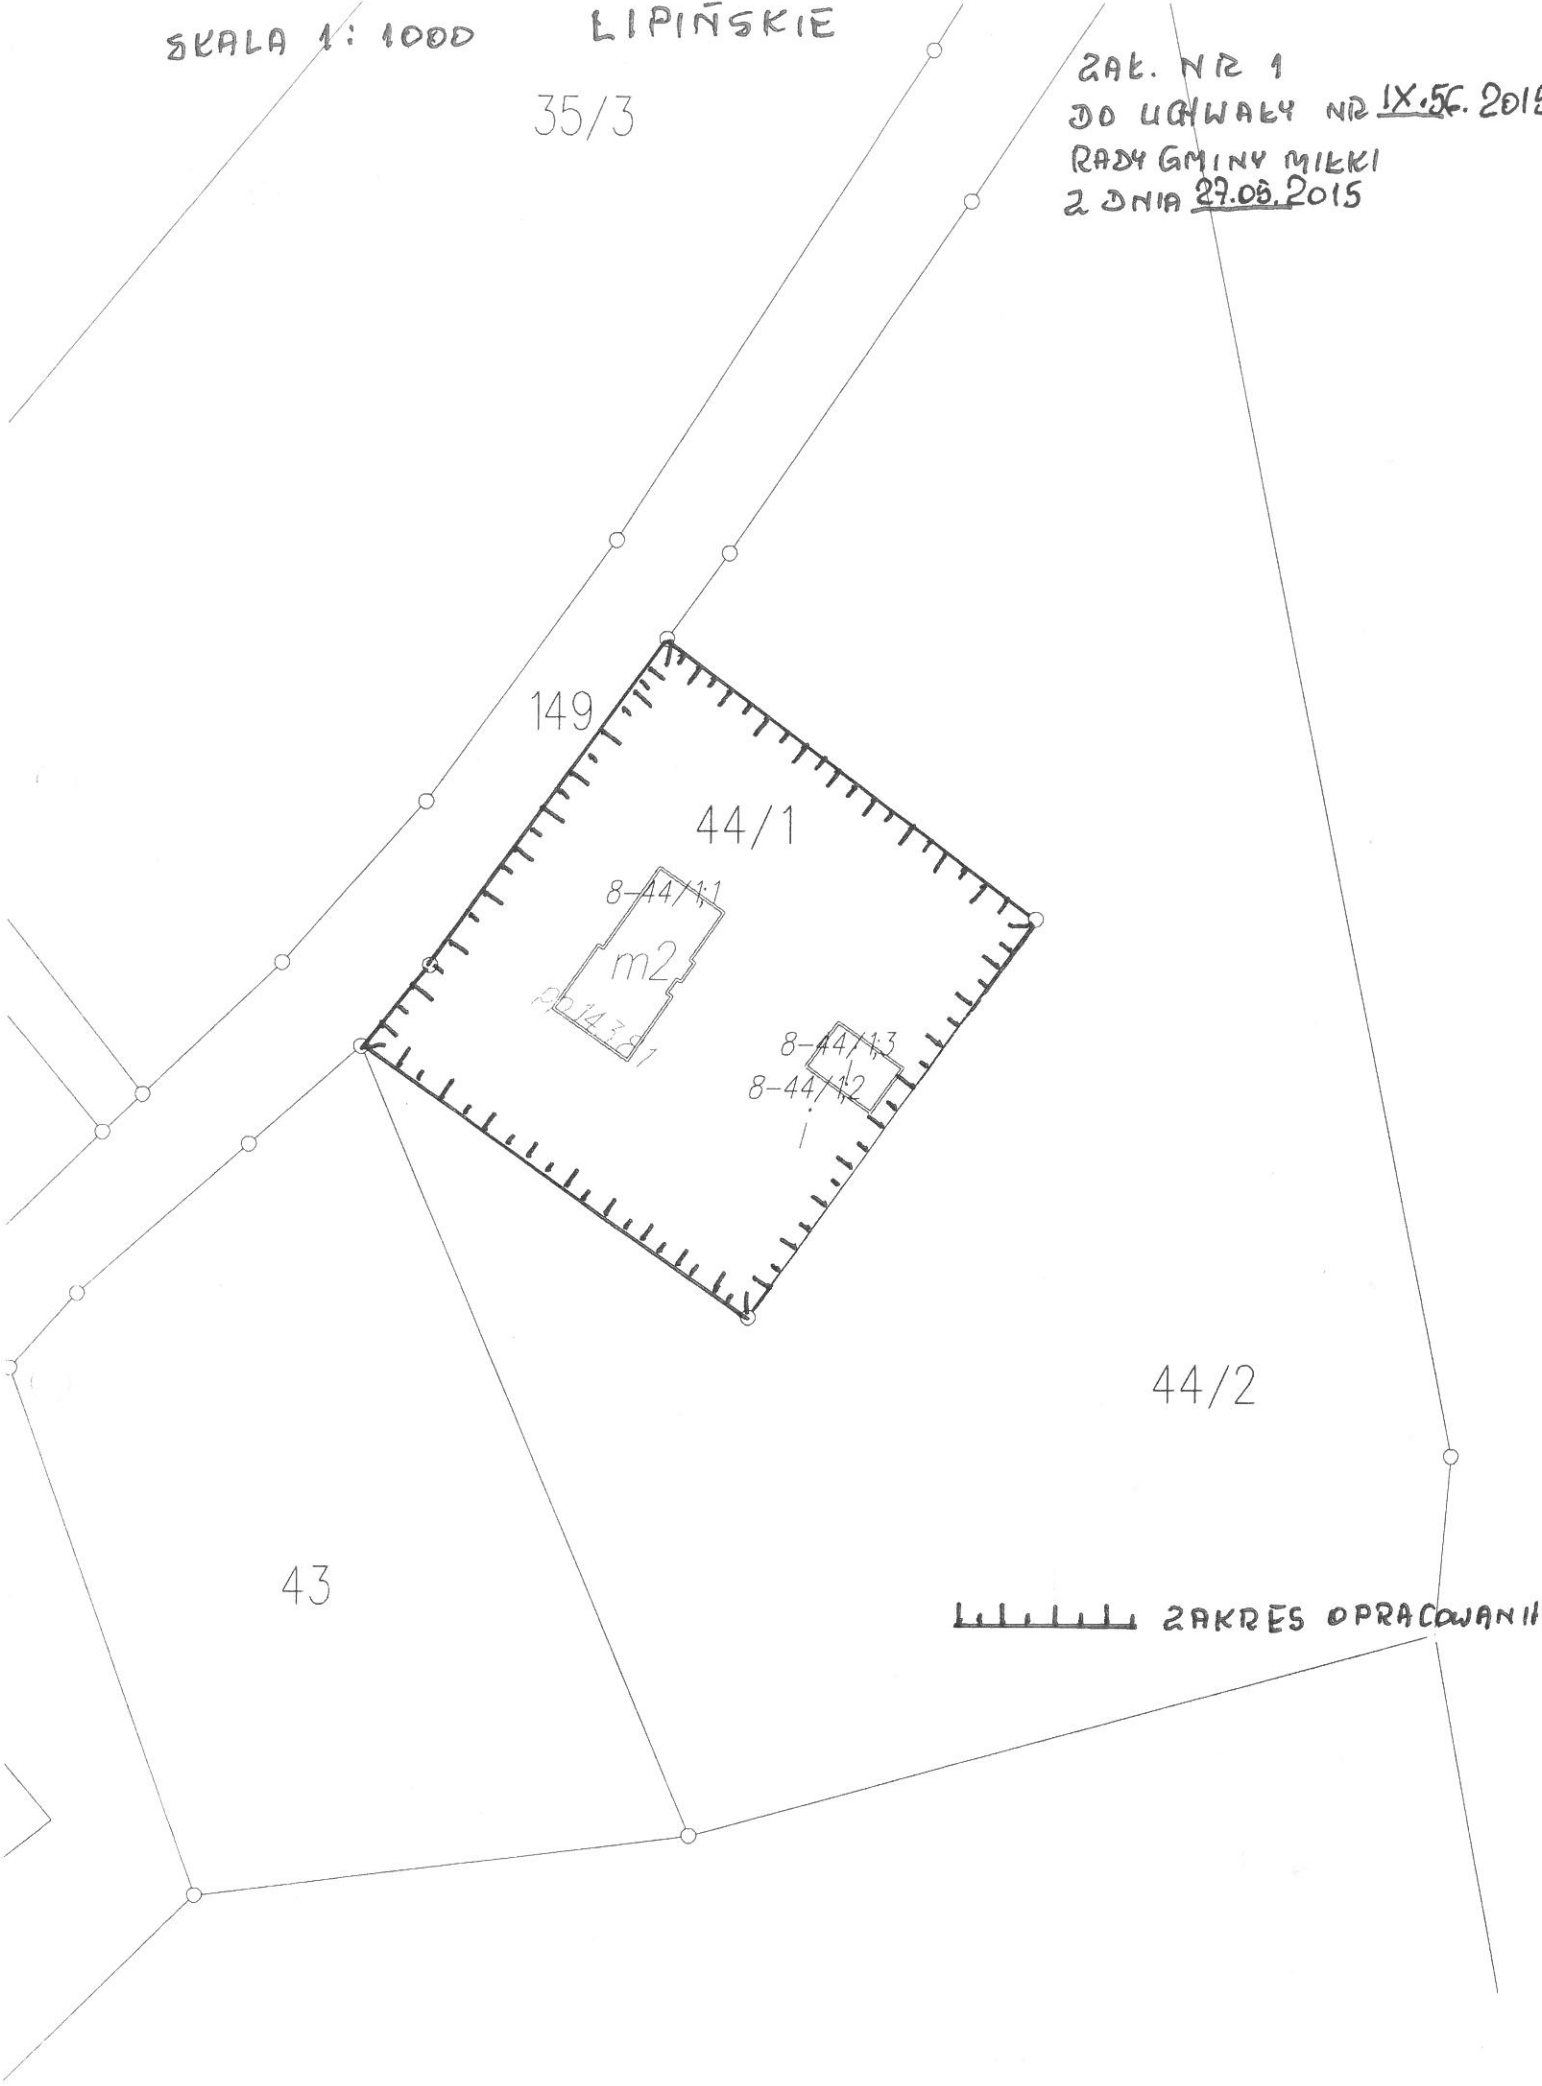

43

44/1

44/2

149

8-44/11

m2

p14387

8-44/13

8-44/12

██████████ ZAKRES OPRACOWANIA II