

**UCHWAŁA NR XII.73.2015  
RADY GMINY MIŁKI  
z dnia 23 lipca 2015 r.**

**w sprawie przystąpienia do opracowania miejscowego planu  
zagospodarowania przestrzennego dla działki nr 26  
w miejscowości Danowo obręb geodezyjny Danowo.**

Na podstawie art. 18 ust. 2 pkt. 2 ustawy z dnia 8 marca 1990 roku o samorządzie gminnym (t.j. Dz. U. z 2013 r. poz. 594 z późn. zm.<sup>1)</sup>) oraz art. 14 ustawy z dnia 27 marca 2003 roku o planowaniu i zagospodarowaniu przestrzennym (t.j. Dz. U. 2015 r. poz. 199 z późn. zm.<sup>2)</sup>) uchwala się, co następuje:

- § 1. Przystępuje się do opracowania miejscowego planu zagospodarowania przestrzennego dla działki nr 26 w miejscowości Danowo obręb geodezyjny Danowo.
- § 2. Granice obszaru opracowania określa mapa w skali 1 : 1 000 stanowiąca załącznik graficzny nr 1 do niniejszej uchwały.
- § 3. Wykonanie uchwały powierza się Wójtowi Gminy.
- § 4. Uchwała wchodzi w życie z dniem podjęcia.



PRZEWODNICZĄCY  
RADY GMINY  
*Tomasz Gujda*

<sup>1)</sup> Zmiany tekstu jednolitego wymienionej ustawy zostały ogłoszone w Dz. U. z 2013 r. poz. 645 i poz. 1318 oraz z 2014 r. poz. 379 i poz. 1072,

<sup>2)</sup> Zmiana tekstu jednolitego wymienionej ustawy została ogłoszona w Dz. U. z 2015 r. poz. 443).

DANOWO


SKALA 1 : 1 000

załącznik nr 1

do uchwały Rady Gminy Milki

nr XII.73.2015

z dnia 23.09.2015r.

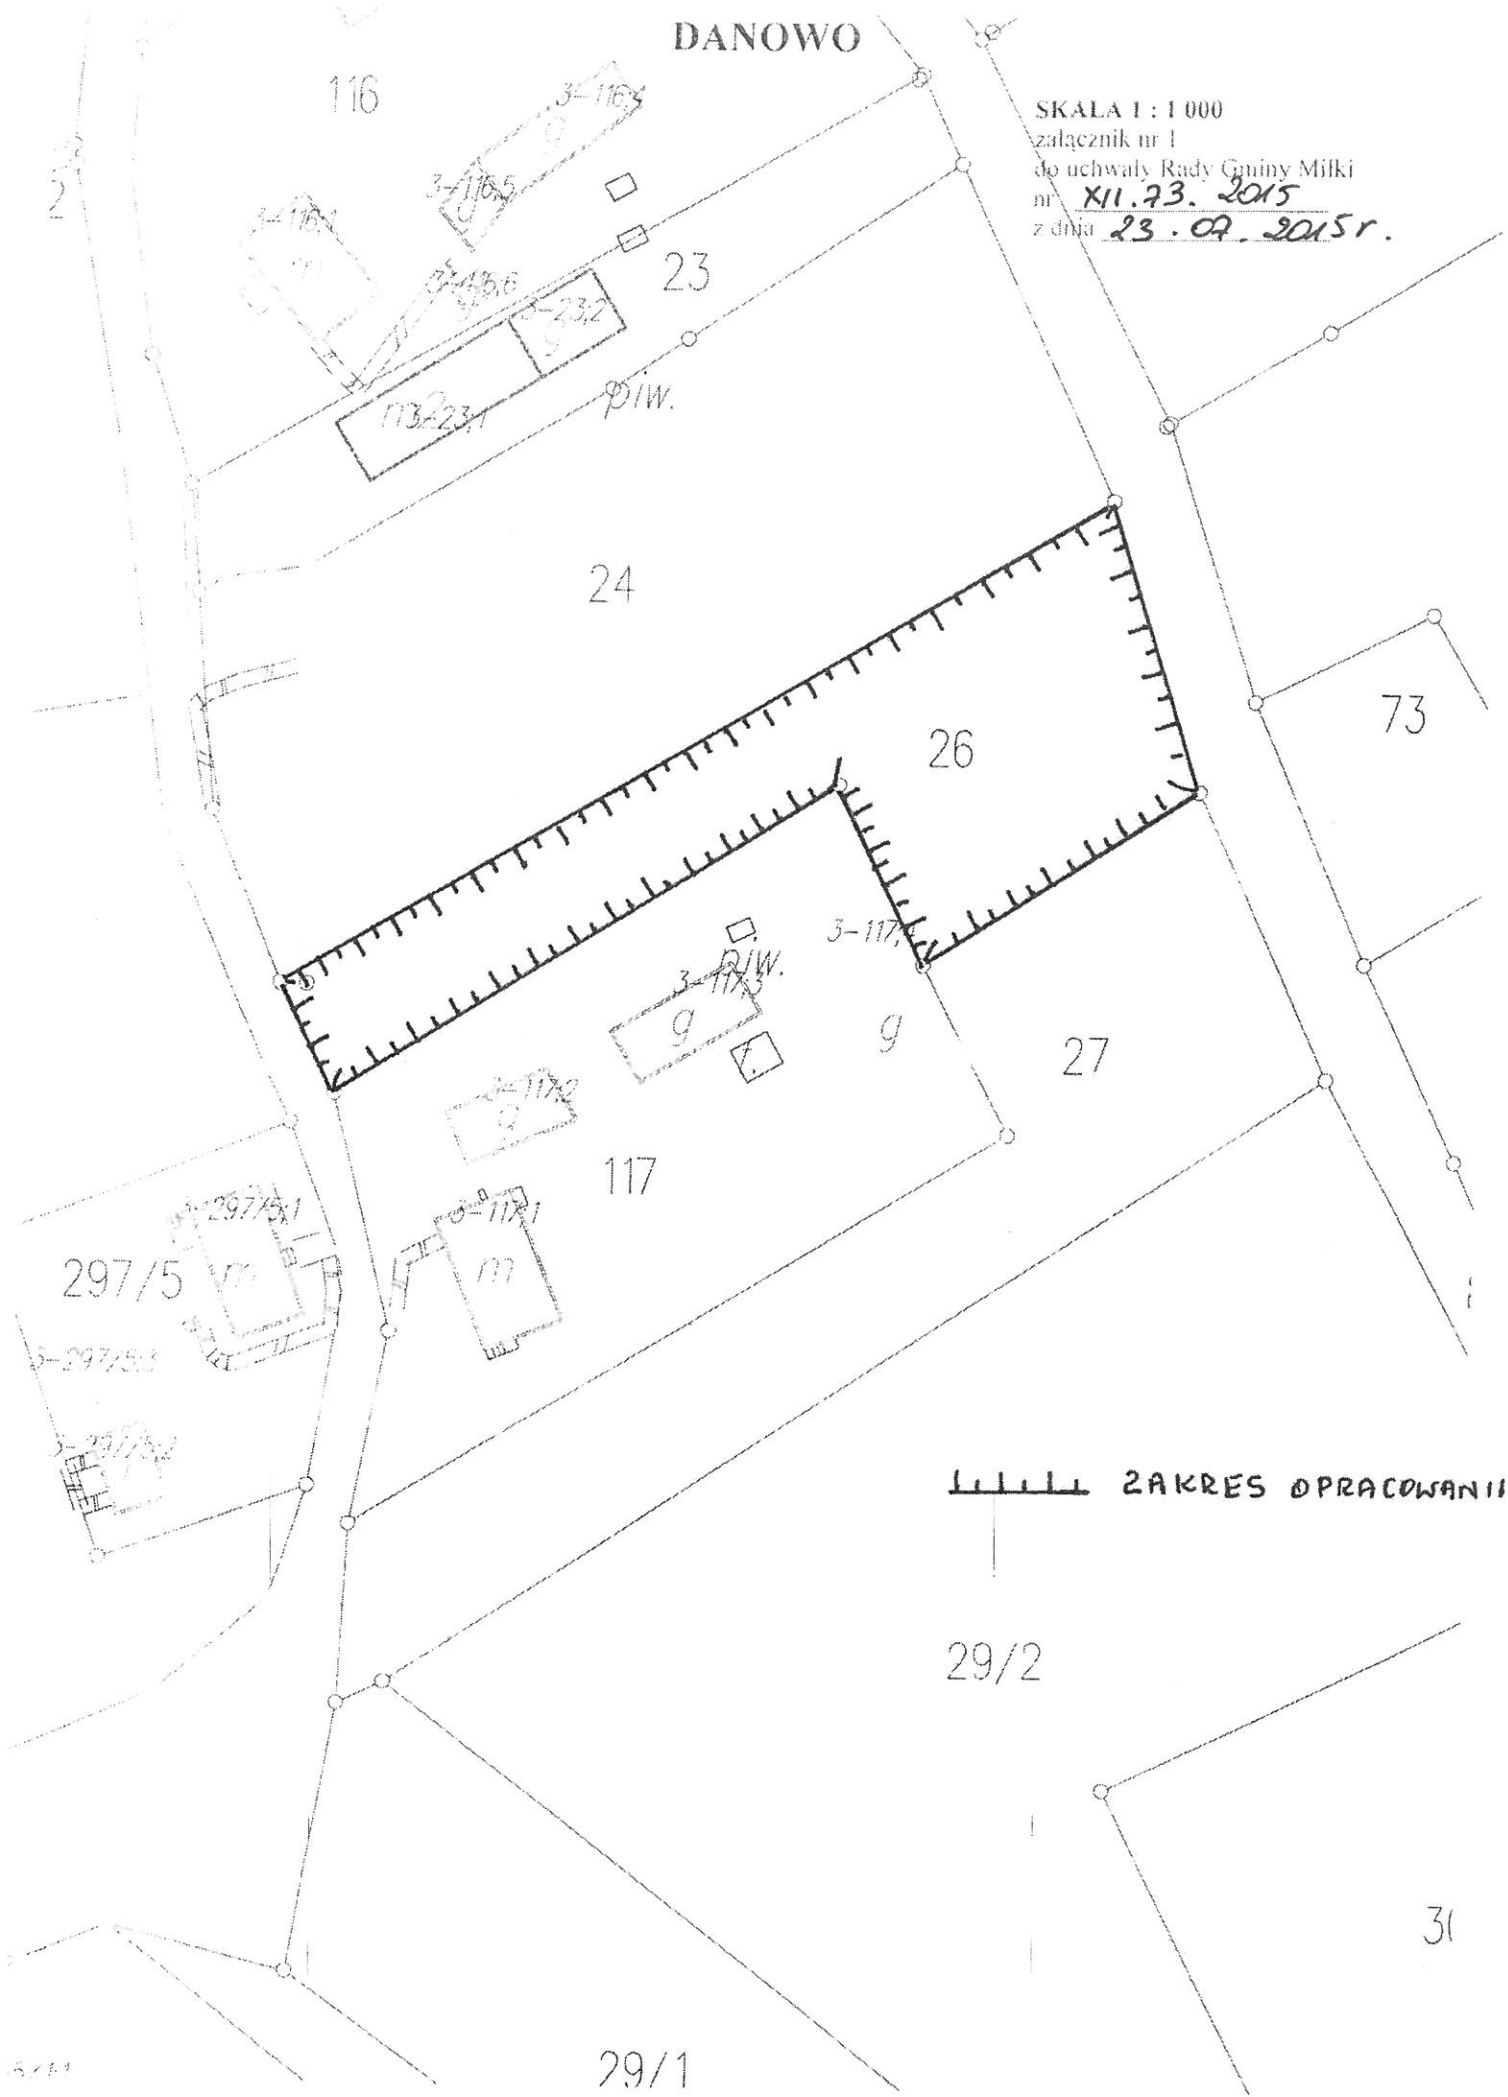

**||||| ZAKRES OPRACOWANIA II**

29/2

30

29/1