

PLAC UTWARDZONY POLBRUK
MEJSCA NA HANDEL
ZAJAZD NA PARKING
WYSEPKA MEJSCA NA HANDEL
PARKING - SAMOCHODY OSOBOWE I AUTOBUSY
WYJAZD Z PARKINGU
WYJAZD Z PARKINGU

POMOST SPACEROWY DREWNIANY
DRENIWO RYTLKOWANE IMPREGNOWANE
POZIOM 40 CM PONAD MAKSYMALNĄ, NORMOWĄ WYSOKOŚCIĄ WODY,
ZGODNIE Z POZWOLENIEM WOCNOPRĄNYM

ISTNIEJĄCY ZAJAZD UTRZYMAĆ W NATURALNEJ FORMIE
PAS PIESZCZYCH OZNACZYĆ CIĄGĄ LINIĄ

ZAGOSPODAROWANIE TERENU KOŚCIELNEGO
JAKO ELEMENTU PROMIENADY NABRZEZNEJ
ZAPEWNIĆ DOSTĘP PUBLICZNY
ESENTIALNA BUDOWA PARKINGÓW
DŁA MIERNYCH

ROZBUDOWA URZĘDU O KLATKĘ
SCHODOWĄ


BUDYNEK DO PRZEBUDOWY
JAKO TYPOWY Z DACHEM DWUSPAWONYM
PARTER - CZĘŚĆ GOSPODARZA I GARAZE SZT. 2

POWIEKSZENIE PARKINGU NA TRZY NAWY
Z PRZYZNACZENIEM DLA PETENTÓW
LWERNYCH OKOŁICZNEGO KOŚCIELA

TUNEL W CIĄGU PIESZO-ROBOWERYM SZKOŁA-PLAŻA
NAWIERZCHNIA ASFALTOWA
MOŻLIWOŚĆ POPROWADZENIA TURYSTYCZNEJ DROGI ROBOWEREJ

POGLEBIENIE JEZORA DO 1.8 M

OCZYSZCZENIE I WYRÓWNIANIE DNIA, NAWIEZENIE PIACHU NA PLAŻĘ

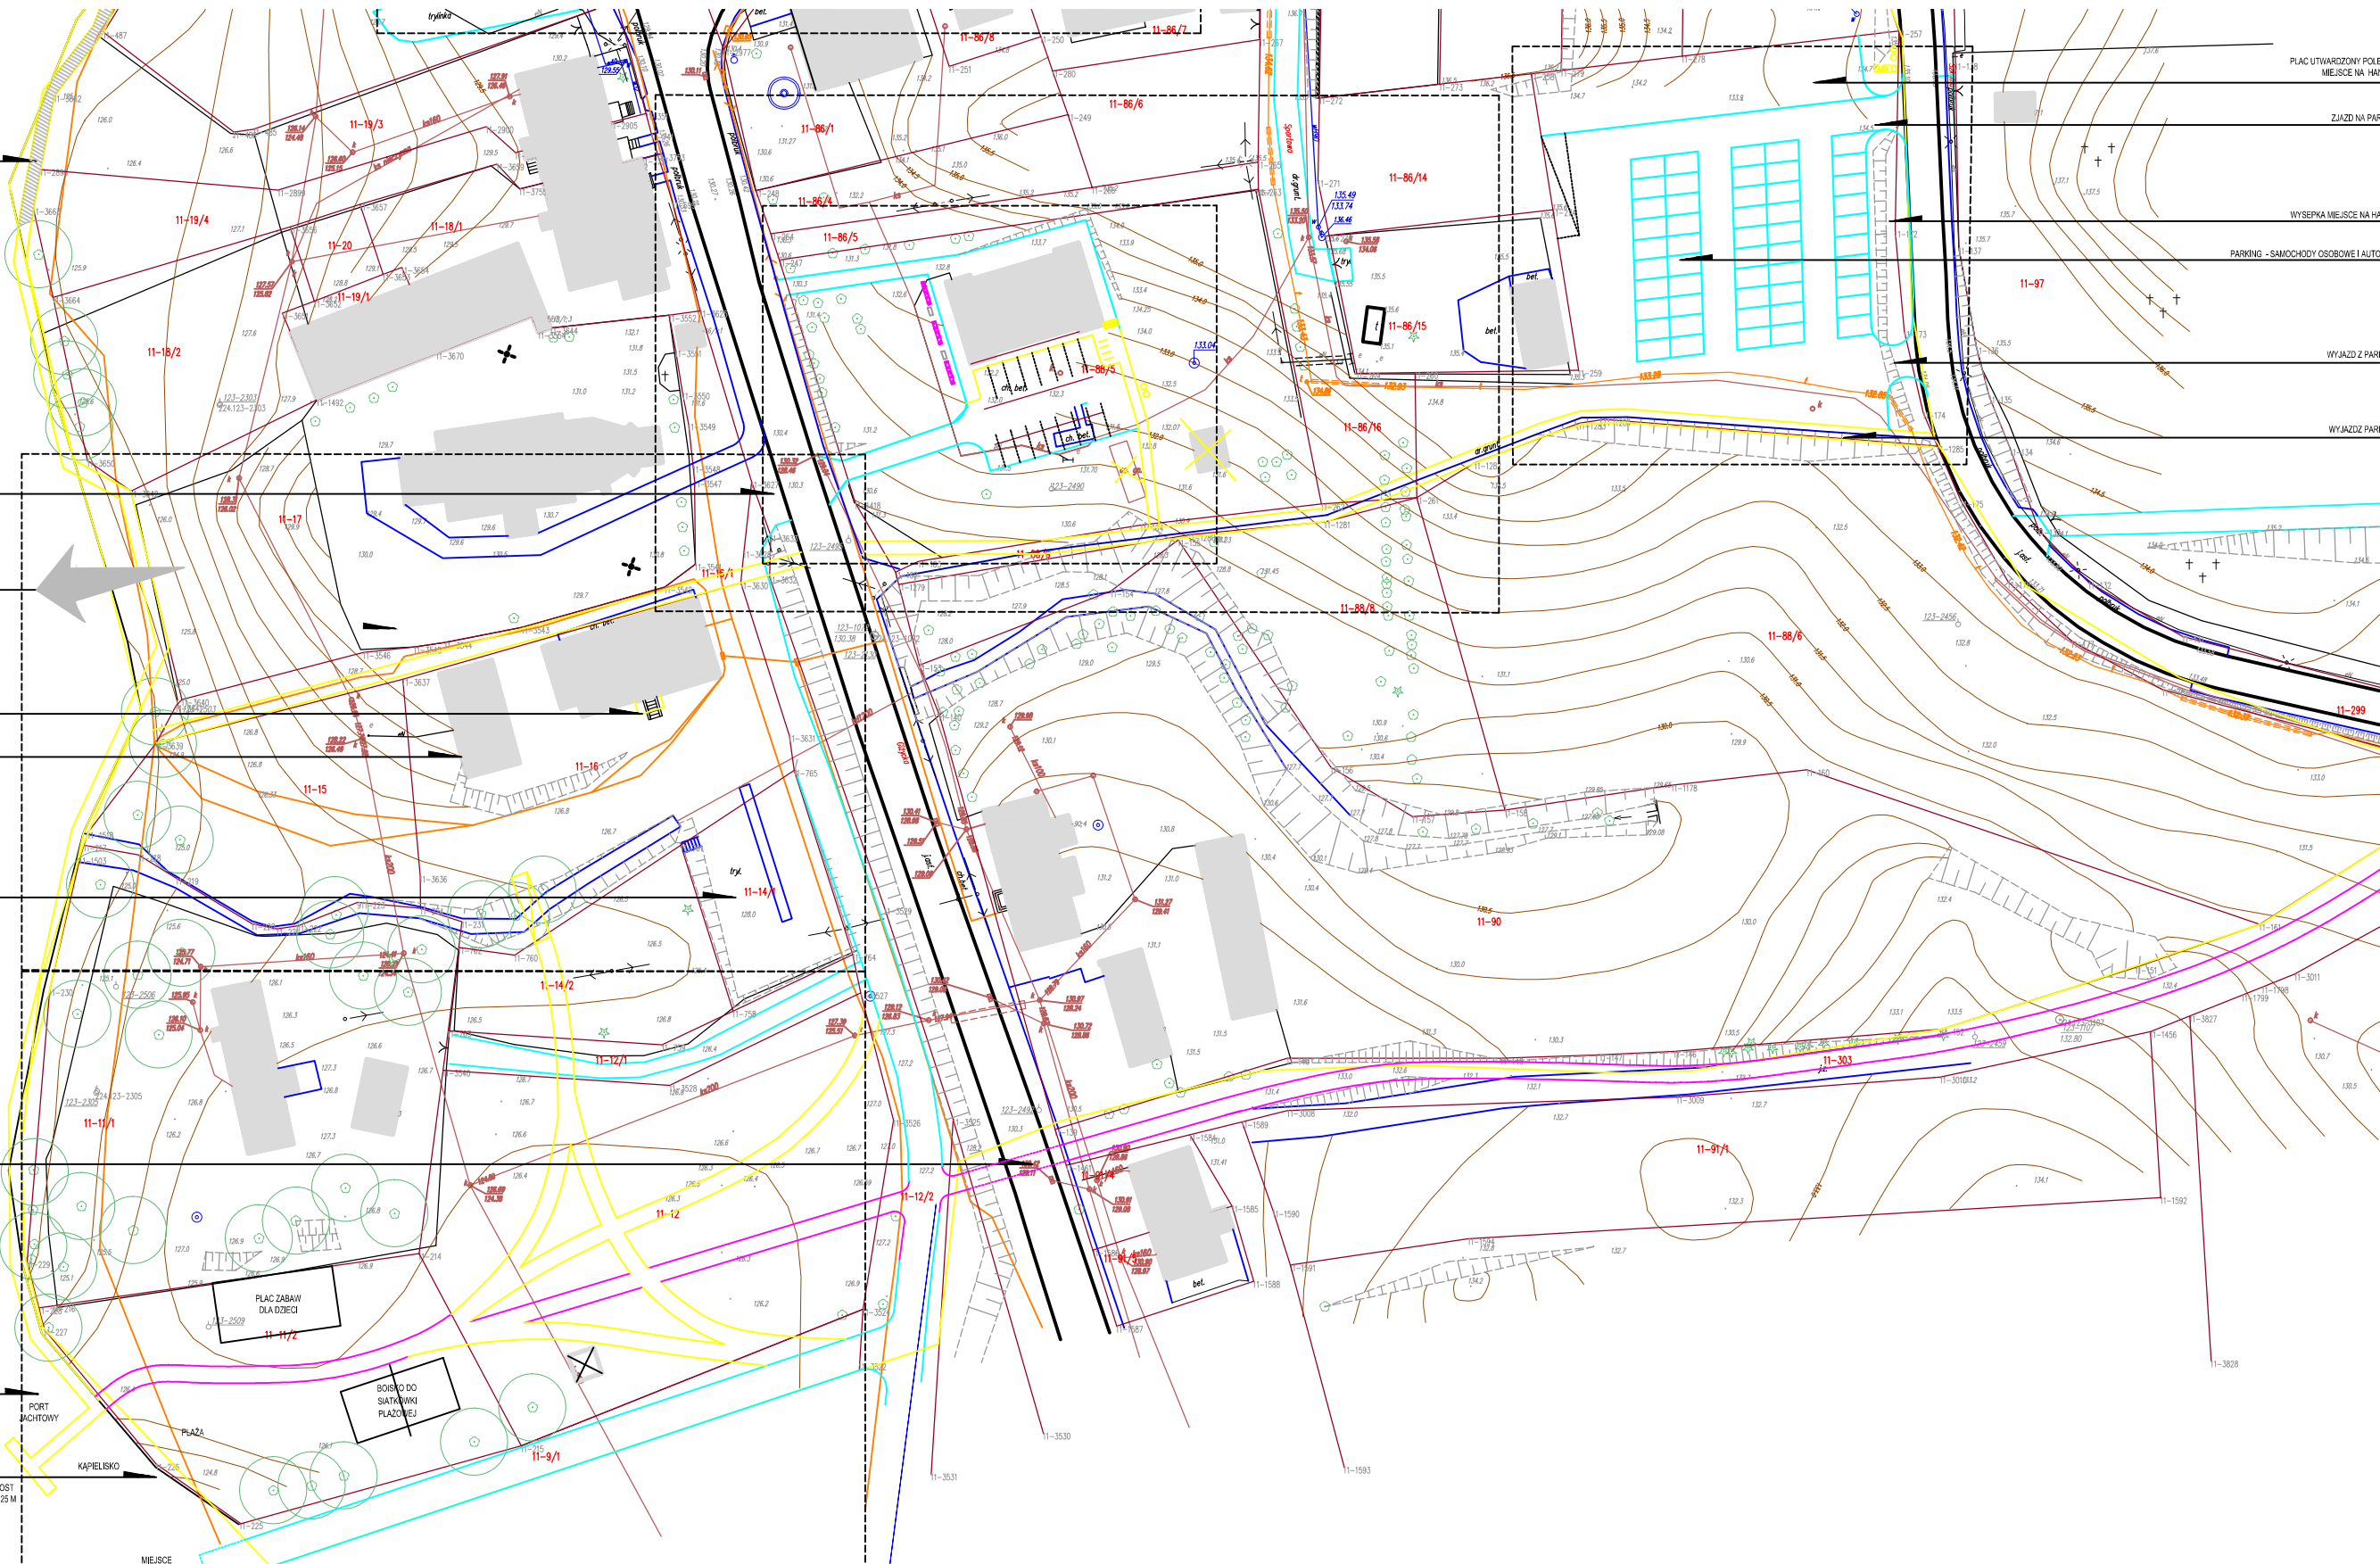

PORT
BACHTOWY

KAPIELSKO

POMOST
MAX. 25 M

PLAC ZABAW
DŁA DZIECI

BOISKO DO
SIATKOWKI
PLAŻOWEJ

MEJSCA
WODNIANNA
ŁÓDEK I
Kajaków

INWESTOR: GMINA MIĘKI 11-513 MIĘKI UL. MAZURSKA 2		JEDNOSTKA PROJEKTOWA:	
PROJEKT: KONCEPCJA PROGRAMOWO - PRZESTRZENNĄ FRAGMENTU WSI MIĘKI			
BRANŻA: ARCHITEKTURA - URBANISTYKA		DATA: WRZESIEŃ 2015	
RYSUNEK: ZAGOSPODAROWANIE		SKALA RYSUNKU: 1:1000	
PROJEKTANT: mgr inż. PIOTR OZOROWSKI	OPRACOWAŁ: dr inż. arch. TOMASZ ZABOROWSKI	ASYSTENT:	NUMER RYSUNKU: 1