


ZAJAZD JAGNA, WERSJA 4+4 KONDYGNACJE

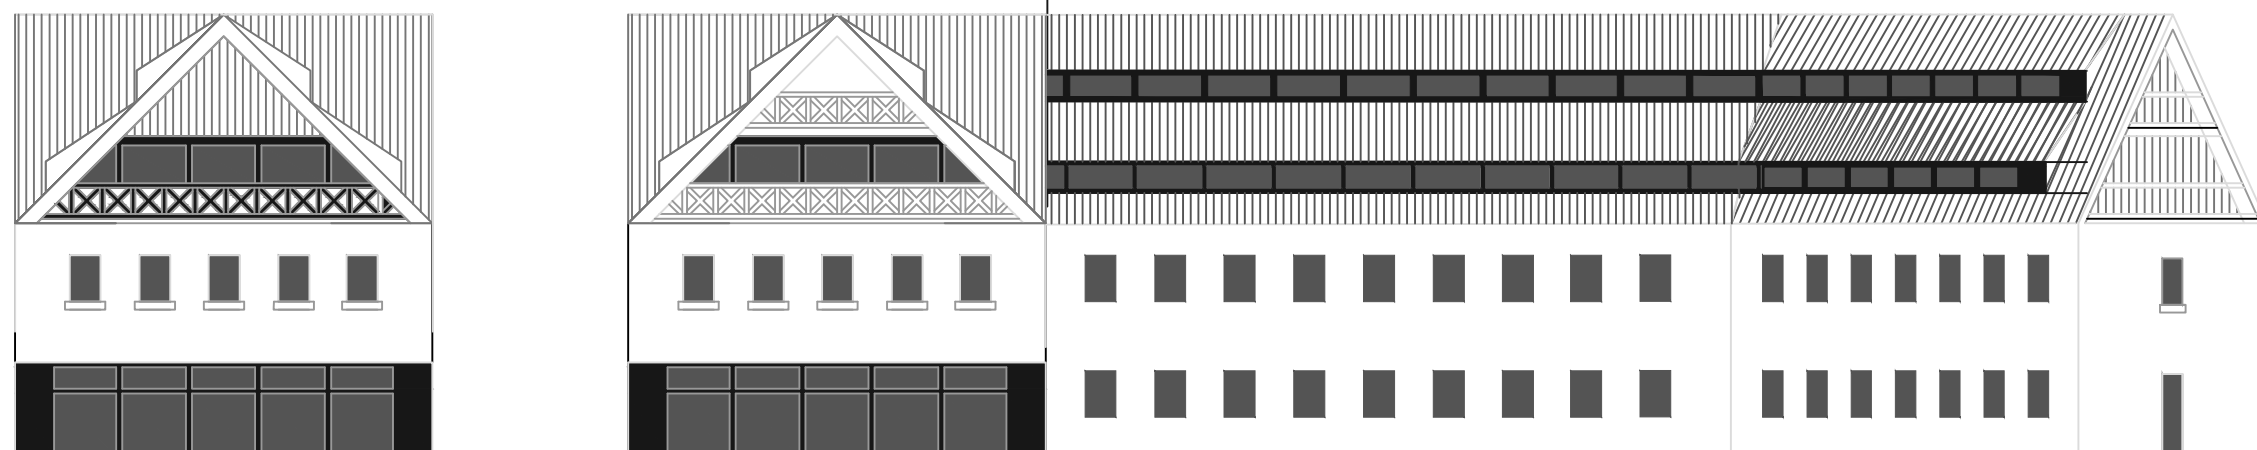

ZAJAZD JAGNA, WERSJA 4+4 KONDYGNACJE

INWESTOR: GMINA MIŁKI 11-513 MIŁKI UL. MAZURSKA 2		JEDNOSTKA PROJEKTOWA:	
PROJEKT: KONCEPCJA ZAGOSPODAROWANIA WSI MIŁKI			
BRANŻA: ARCHITEKTURA – URBANISTYKA			DATA: WRZESIEŃ 2015
RYSUNEK: KONCEPCJA ZABUDOWY			SKALA RYSUNKU: 1:100
PROJEKTANT: mgr inż. PIOTR OZOROWSKI	OPRACOWAŁ: inż. arch. TOMASZ ZABOROWSKI	ASYSTENT:	NUMER RYSUNKU: 6