




SKLEP GS, WERSJA 2+1 KONDYGNACJA

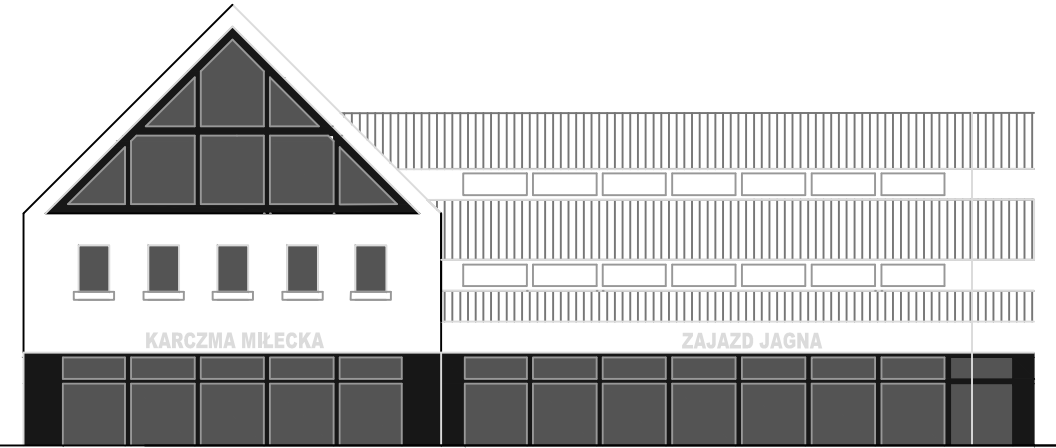

ZAJAZD JAGNA, WERSJA 4+3 KONDYGNACJE

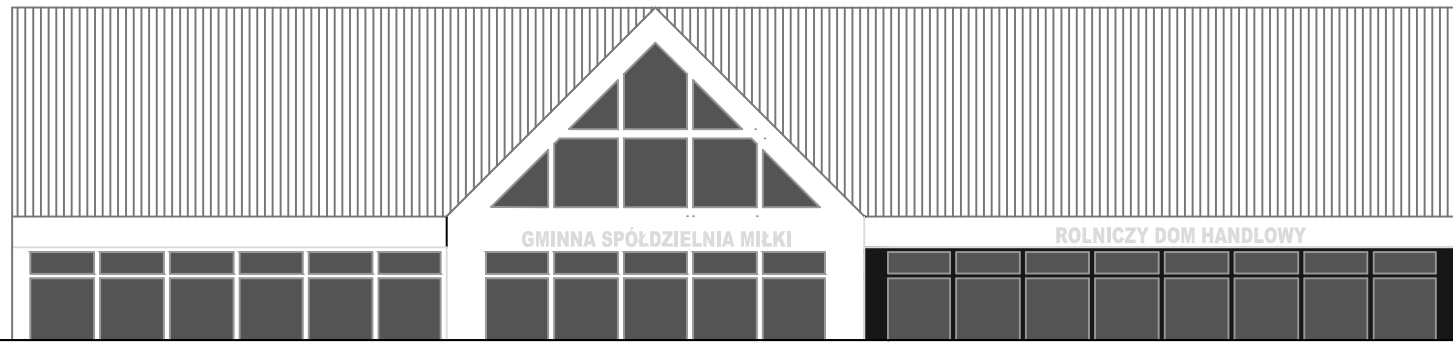

SKLEP GS, WERSJA 2+1 KONDYGNACJA

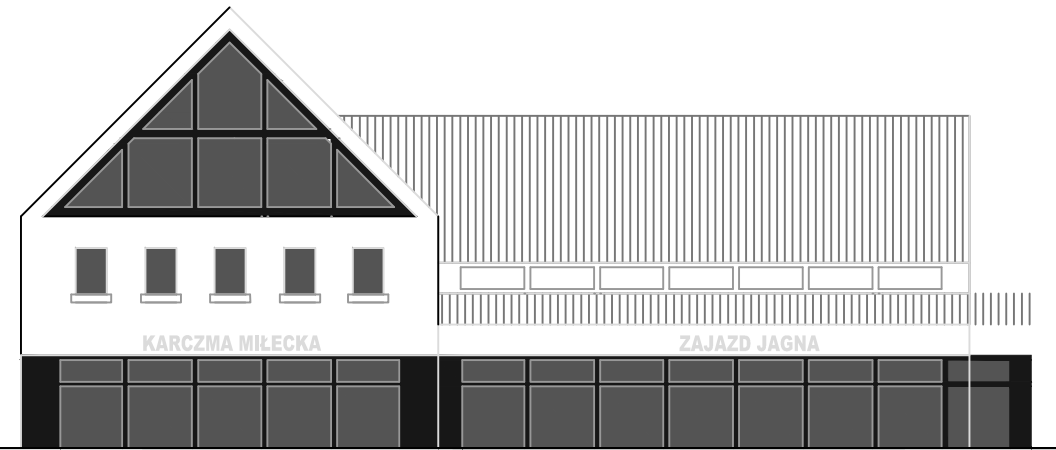

ZAJAZD JAGNA, WERSJA 3+2 KONDYGNACJE

INWESTOR: <b>GMINA MIŁKI</b> 11-513 MIŁKI UL. MAZURSKA 2		JEDNOSTKA PROJEKTOWA:	
PROJEKT: <b>KONCEPCJA ZAGOSPODAROWANIA WSI MIŁKI</b>			
BRANŻA: ARCHITEKTURA – URBANISTYKA		DATA: <b>WRZESIEŃ 2015</b>	
RYSUNEK: KONCEPCJA ZABUDOWY			SKALA RYSUNKU: <b>1:100</b>
PROJEKTANT: mgr inż. PIOTR OZOROWSKI	OPRACOWAŁ: dr inż. arch. TOMASZ ZABOROWSKI	ASYSTENT:	NUMER RYSUNKU: <b>7</b>