
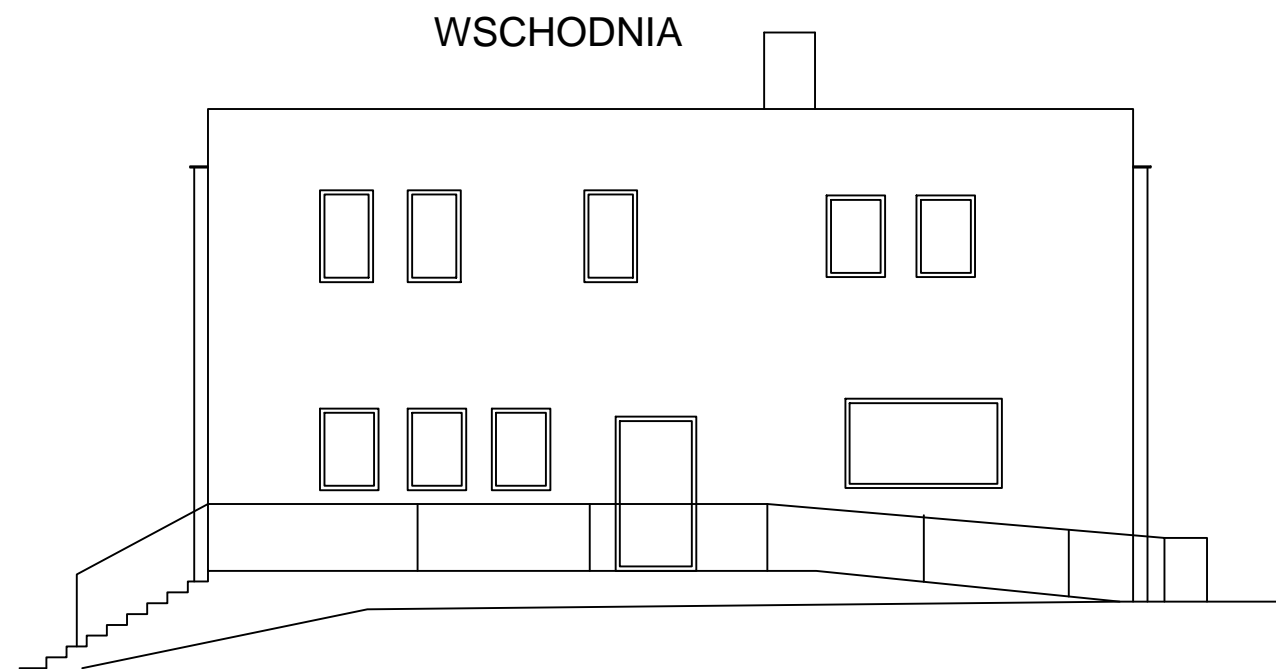


INWENTARYZACJA ELEWACJE SKALA 1:100

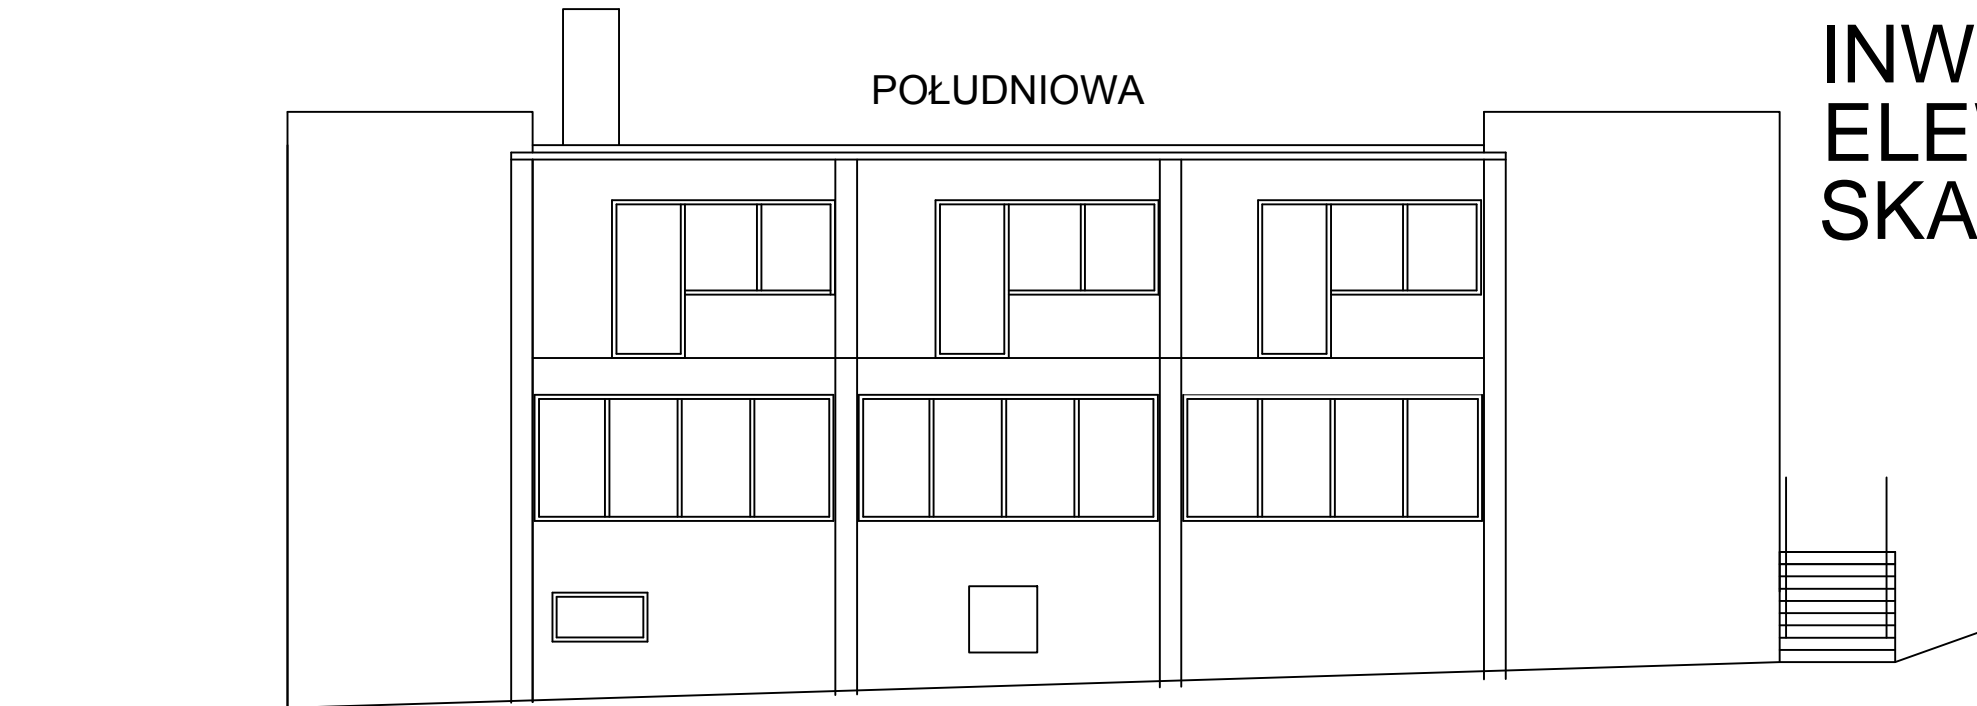

| | | | |
|---|---|-------------------------|----------------------|
| INWESTOR: GMINA MIĘKI - - | | JEDNOSTKA PROJEKTOWA: | |
| PROJEKT: BUDYNEK - OŚRODEK ZDROWIA | | | |
| BRANŻA: ARCHITEKTURA | | DATA: WRZESIEŃ 15 | |
| RYSUNKI: ELEWACJE | | SKALA RYSUNKU: 1:100 | |
| PROJEKTANT: mgr inż. PIOTR OZOROWSKI | OPRACOWAŁ: dr inż. arch. TOMASZ ZABOROWSKI | ASYSTENT: | NUMER RYSUNKU: 10 |