


PÓŁNOCNA

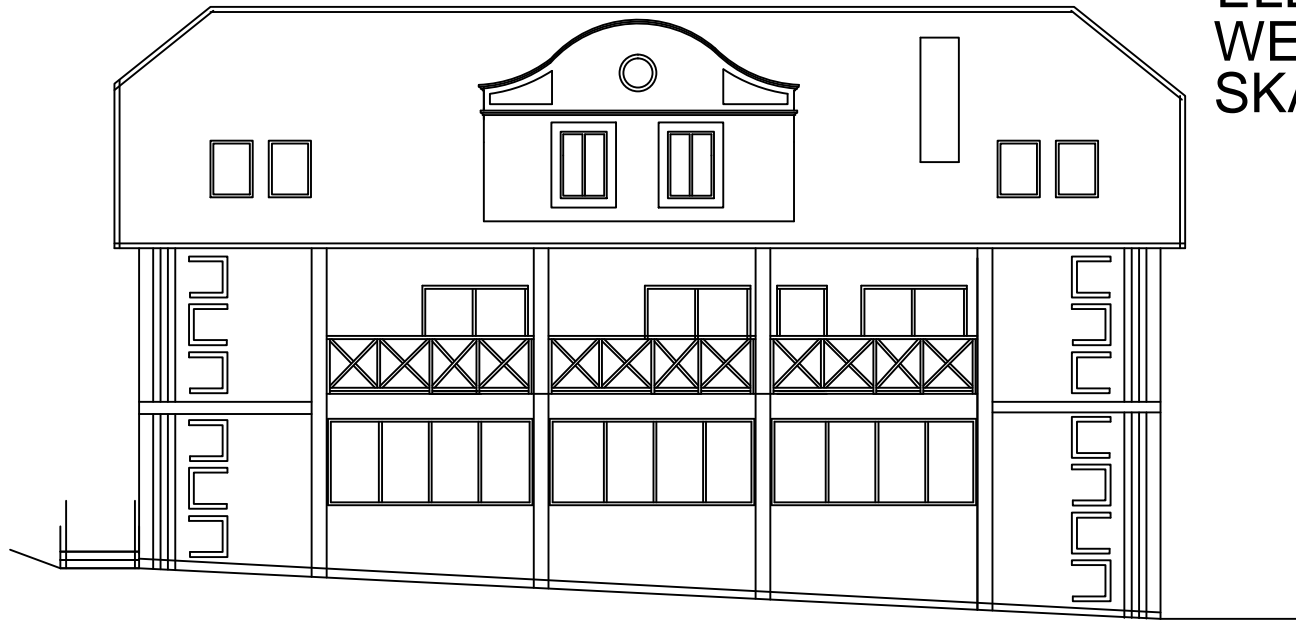

KONCEPCJA
ELEWACJE
WERSJA 2
SKALA 1:100

INWESTOR: GMINA MIŁKI -		JEDNOSTKA PROJEKTOWA:	
PROJEKT: KONCEPCJA PRZESTRZENNA WSI MIŁKI			
BUDOWA: ARCHITEKTURA		DATA: WRZESIEŃ 15	
RYSLING: ELEWACJE		SKALA RYSUNKU: 1:100	
PROJEKTANT: mgr inż. PIOTR OZOROWSKI	OPRACOWAŁ: mgr inż. arch. TOMASZ ZABOROWSKI	ASISTENT:	NUMER RYSUNKU: 15