
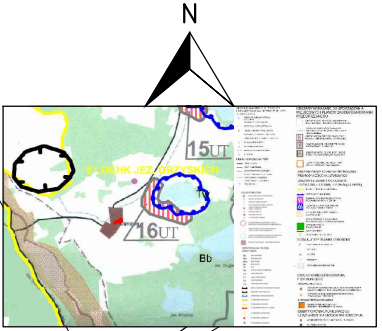


MIEJSCOWY PLAN ZAGOSPODAROWANIA PRZESTRZENNEGO DLA DZIAŁKI NR 26 W MIEJSCOWOŚCI DANOWO OBRĘB GEODEZYJNY DANOWO

SKALA 1:1000

0 m 50 m

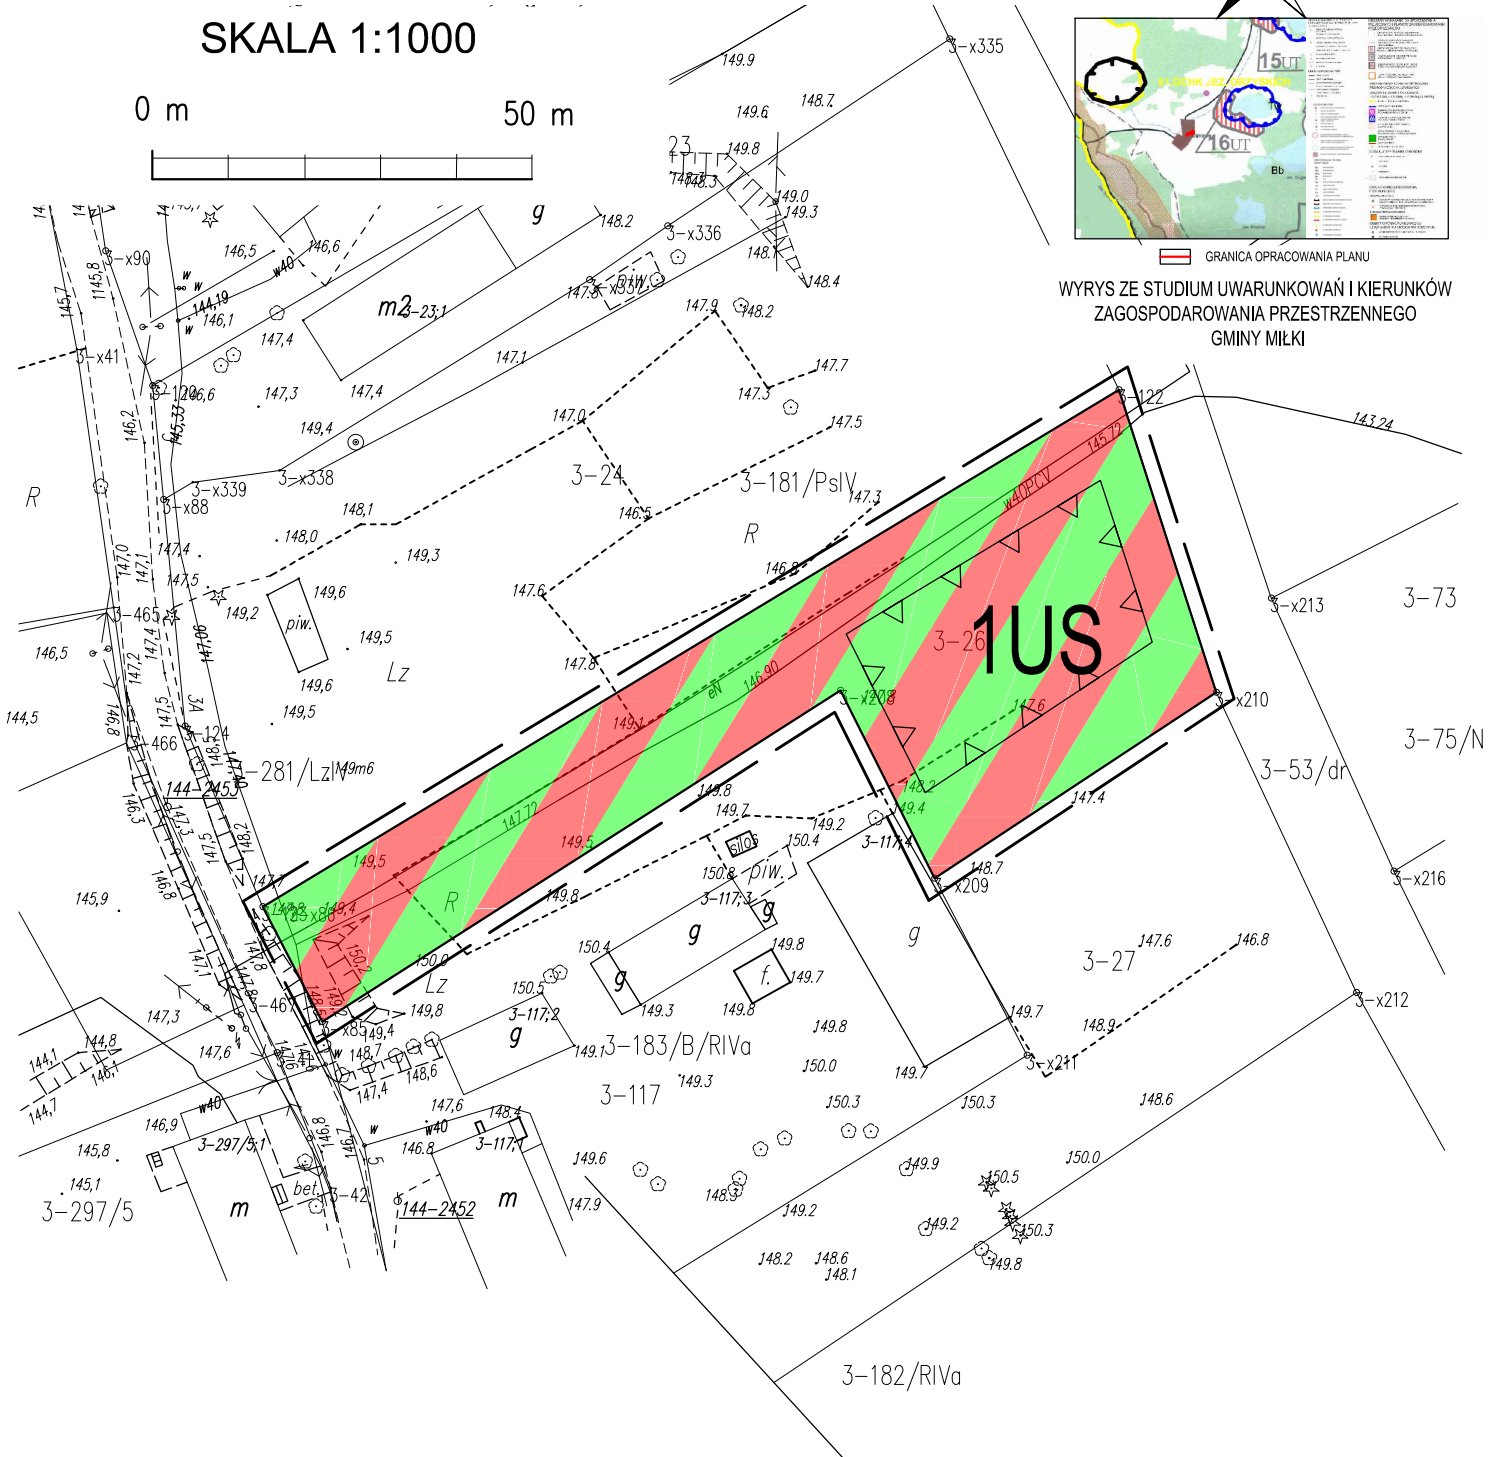

WYRYS ZE STUDIUM UWARUNKOWAŃ I KIERUNKÓW
ZAGOSPODAROWANIA PRZESTRZENNEGO
GMINY MIĘKI

- OZNACZENIA:
- GRANICA OPRACOWANIA PLANU
 - LINIA ROZGRANICZAJĄCA TERENY O RÓŻNYM PRZEZNACZENIU
 - NIEPRZEKRACZALNA LINIA ZABUDOWY
 - US** TEREN SPORTU I REKREACJI

PLANOWANIE PRZESTRZENNE I OBSŁUGA NIERUCHOMOŚCI			
MIEJSCOWY PLAN ZAGOSPODAROWANIA PRZESTRZENNEGO DLA DZIAŁKI NR 26 W MIEJSCOWOŚCI DANOWO OBRĘB GEODEZYJNY DANOWO			
GŁÓWNY PROJEKTANT	MGR INŻ. MICHAŁ ROMAŃSKI	POPIS	10.2015 r. 1:1000 DATA SKALA