STAROSTWO POWIATOWE
w Giżycku
11-500 Giżycko
Aleja 1 Maja 14

Obręb KLESZCZEWO
Gmina MIŁKI
Powiat Giżycki
woj. warmińsko-mazurskie

KOPIA MAPY EWIDENCYJNEJ
Skala 1:2000

Poświadcza się, zgodność niniejszej kopii z treścią materiału państwowego zasobu geodezyjnego i kartograficznego
Organ prowadzący państwowy zasób geodezyjny i kartograficzny: STAROSTA GIŻYCKI
Nazwa materiału zasobu: Mapa ewidencyjna
Identyfikator ewidencyjny materiału zasobu: NG 664 077 2m
Data wykonania kopii: 17 01 2017
Imię, nazwisko i podpis osoby reprezentującej organ: Z up. STAROSTY Specjalista Monika Bazewa

Nie podlega opłacie skarbowej
(art. 3 ustawy o opłacie skarbowej)

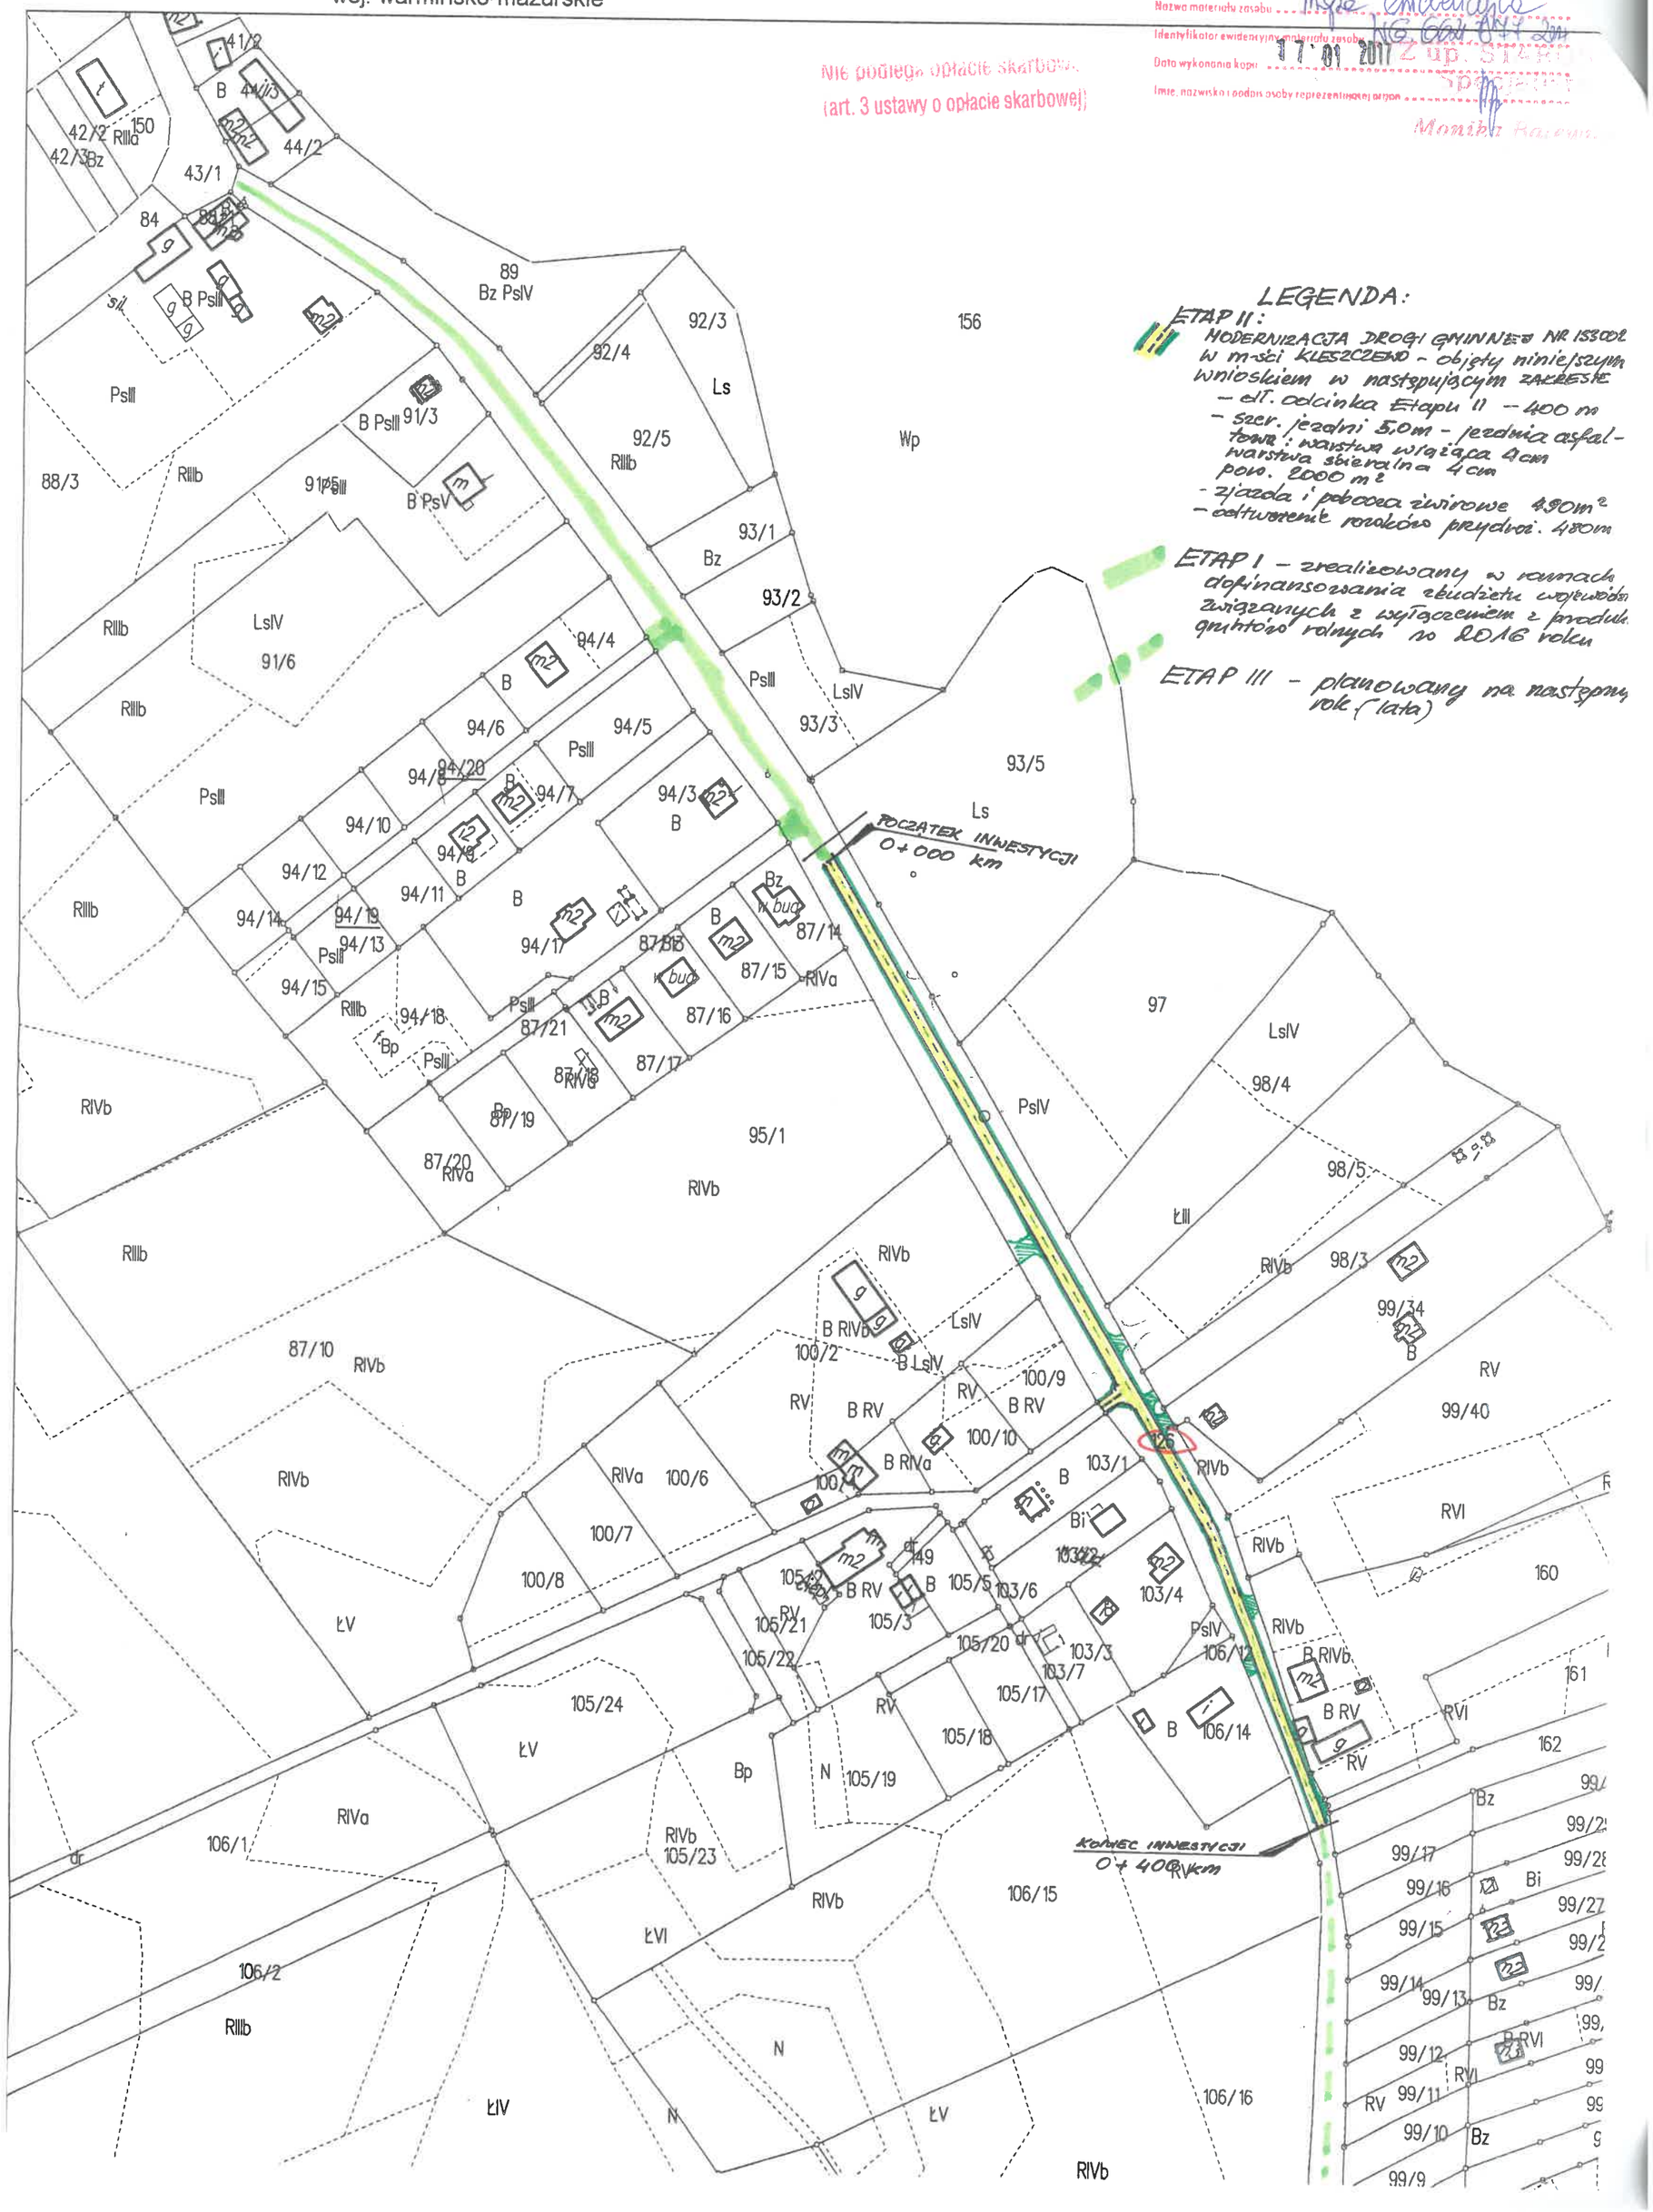

LEGENDA:

ETAP II:
MODERNIZACJA DROGI GMINNEJ NR 153002 w m-ści KLESZCZEWO - objęty niniejszym wnioskiem w następującym zakresie
- dł. odcinka Etapu II - 400 m
- szer. jezdni 5,0m - jezdnia asfaltowa: warstwa wiążąca 4cm warstwa ścieralna 4cm pow. 2000 m²
- zjazda i pobocza żwirowe 490m²
- odtworzenie rowków przydroż. 480m

ETAP I - zrealizowany w ramach dofinansowania zbudżetu województw związanych z wyłączeniem z produk. gruntów rolnych w 2016 roku

ETAP III - planowany na następny rok (lata)