Profil podłużny kanalizacji sanitarnej
Skala 1: 1000/100

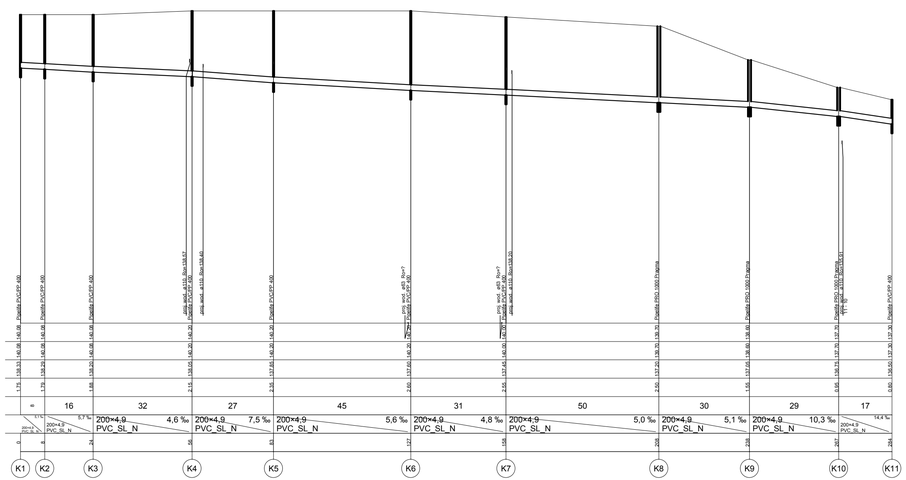

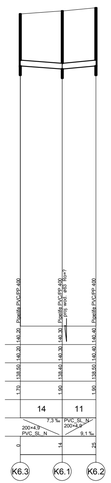

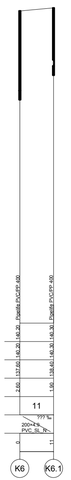

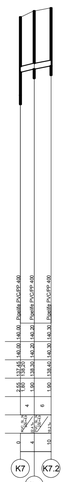

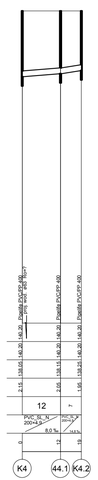

ŚRODOWISKO s.c. ul. Suwalska 21, 11-500 Giżycko	
Obiekt: Przebudowa sieci wod-kan w Konopkach Nowych, gm. Miłki	Faza: P.T.
Nazwa projektu: Profil podłużny kanalizacji sanitarnej	Luty 2017
Inwestor: Gmina Miłki, ul. Mazurska 2, 11-513 Miłki	Skala: 1:1000/100
Kierownik projektu: mgr inż. Jan Giedziuszewicz WZM/0026/PWOS/OS/03	Nr rys. 3
Sprawdził: mgr inż. Antoni Wróbel SUW 1/98	
Projektował: mgr inż. Marta Skarżyńska-Stańczyk SUW 31/91	