Profil podłużny wodociągu
Skala 1: 1000/100

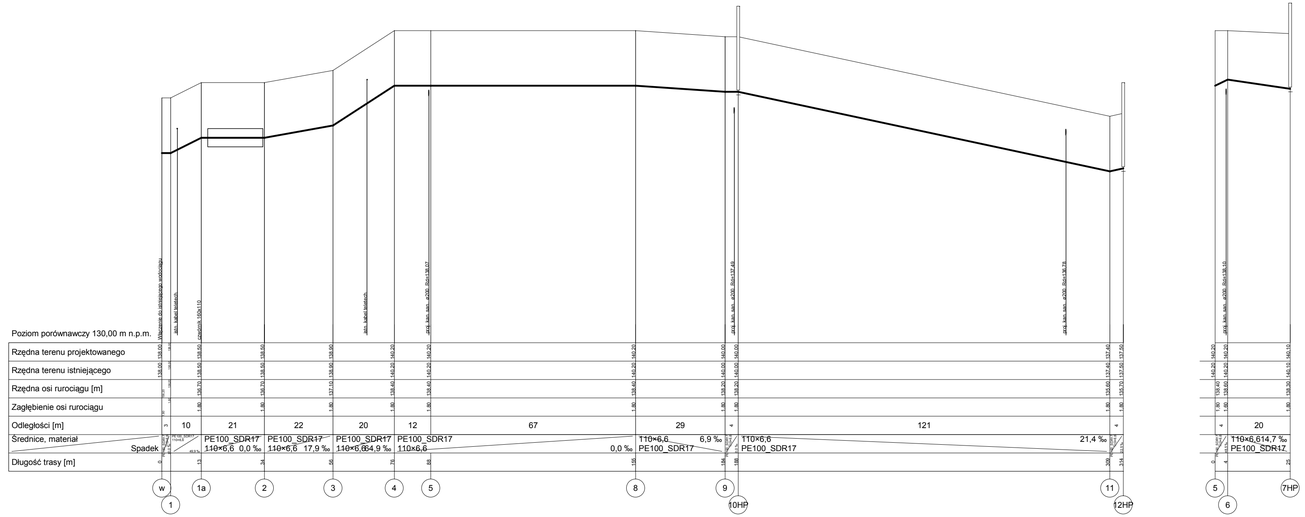

ŚRODOWISKO s.c. ul. Suwalska 21, 11-500 Giżycko	
Przebudowa sieci wod-kan w Konopkach Nowych, gm. Miłki	P.T.
Profil podłużny wodociągu	Luty 2017
Gmina Miłki, ul. Mazurska 2, 11-513 Miłki	1:1000/100
mgr inż. Jan Giedziuszewicz WZM/0026/PWOS/OS/03	Nr ark. 2
mgr inż. Antoni Wróbel SUW 1/98	
mgr inż. Marta Skarzyńska-Starczyk SUW 31/91	