


MIEJSOWY PLAN ZAGOSPODAROWANA PRZESTRZENNEGO GM. MIŁKI OBRĘB GEODEZYJNY RYDZEWÓ
LOKALIZACJA PROJEKTOWANEJ ŚCIEŻKI ROWEROWEJ NA TERENACH LEŚNYCH
SKALA 1:1000 (zmniejszenie)

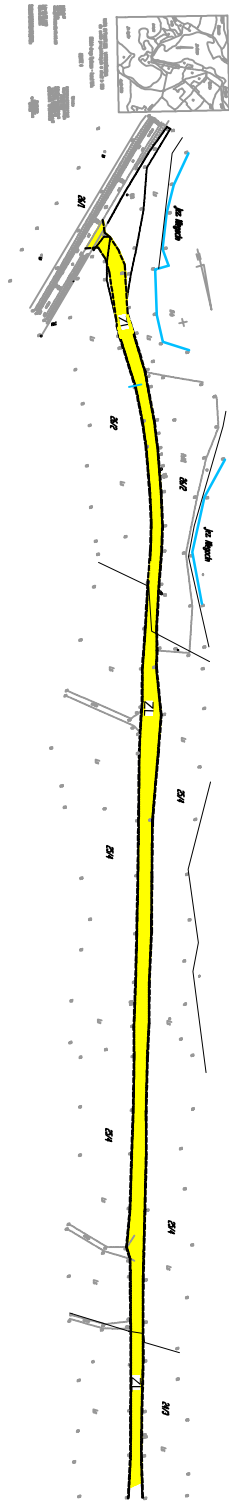

ZALĄCZNIK NR 1
DO UCHWAŁY NR.....
RADY GMINY MIŁKI
Z DNIA.....



c.d.

