


PLAN UTWARDZENIA TERENU

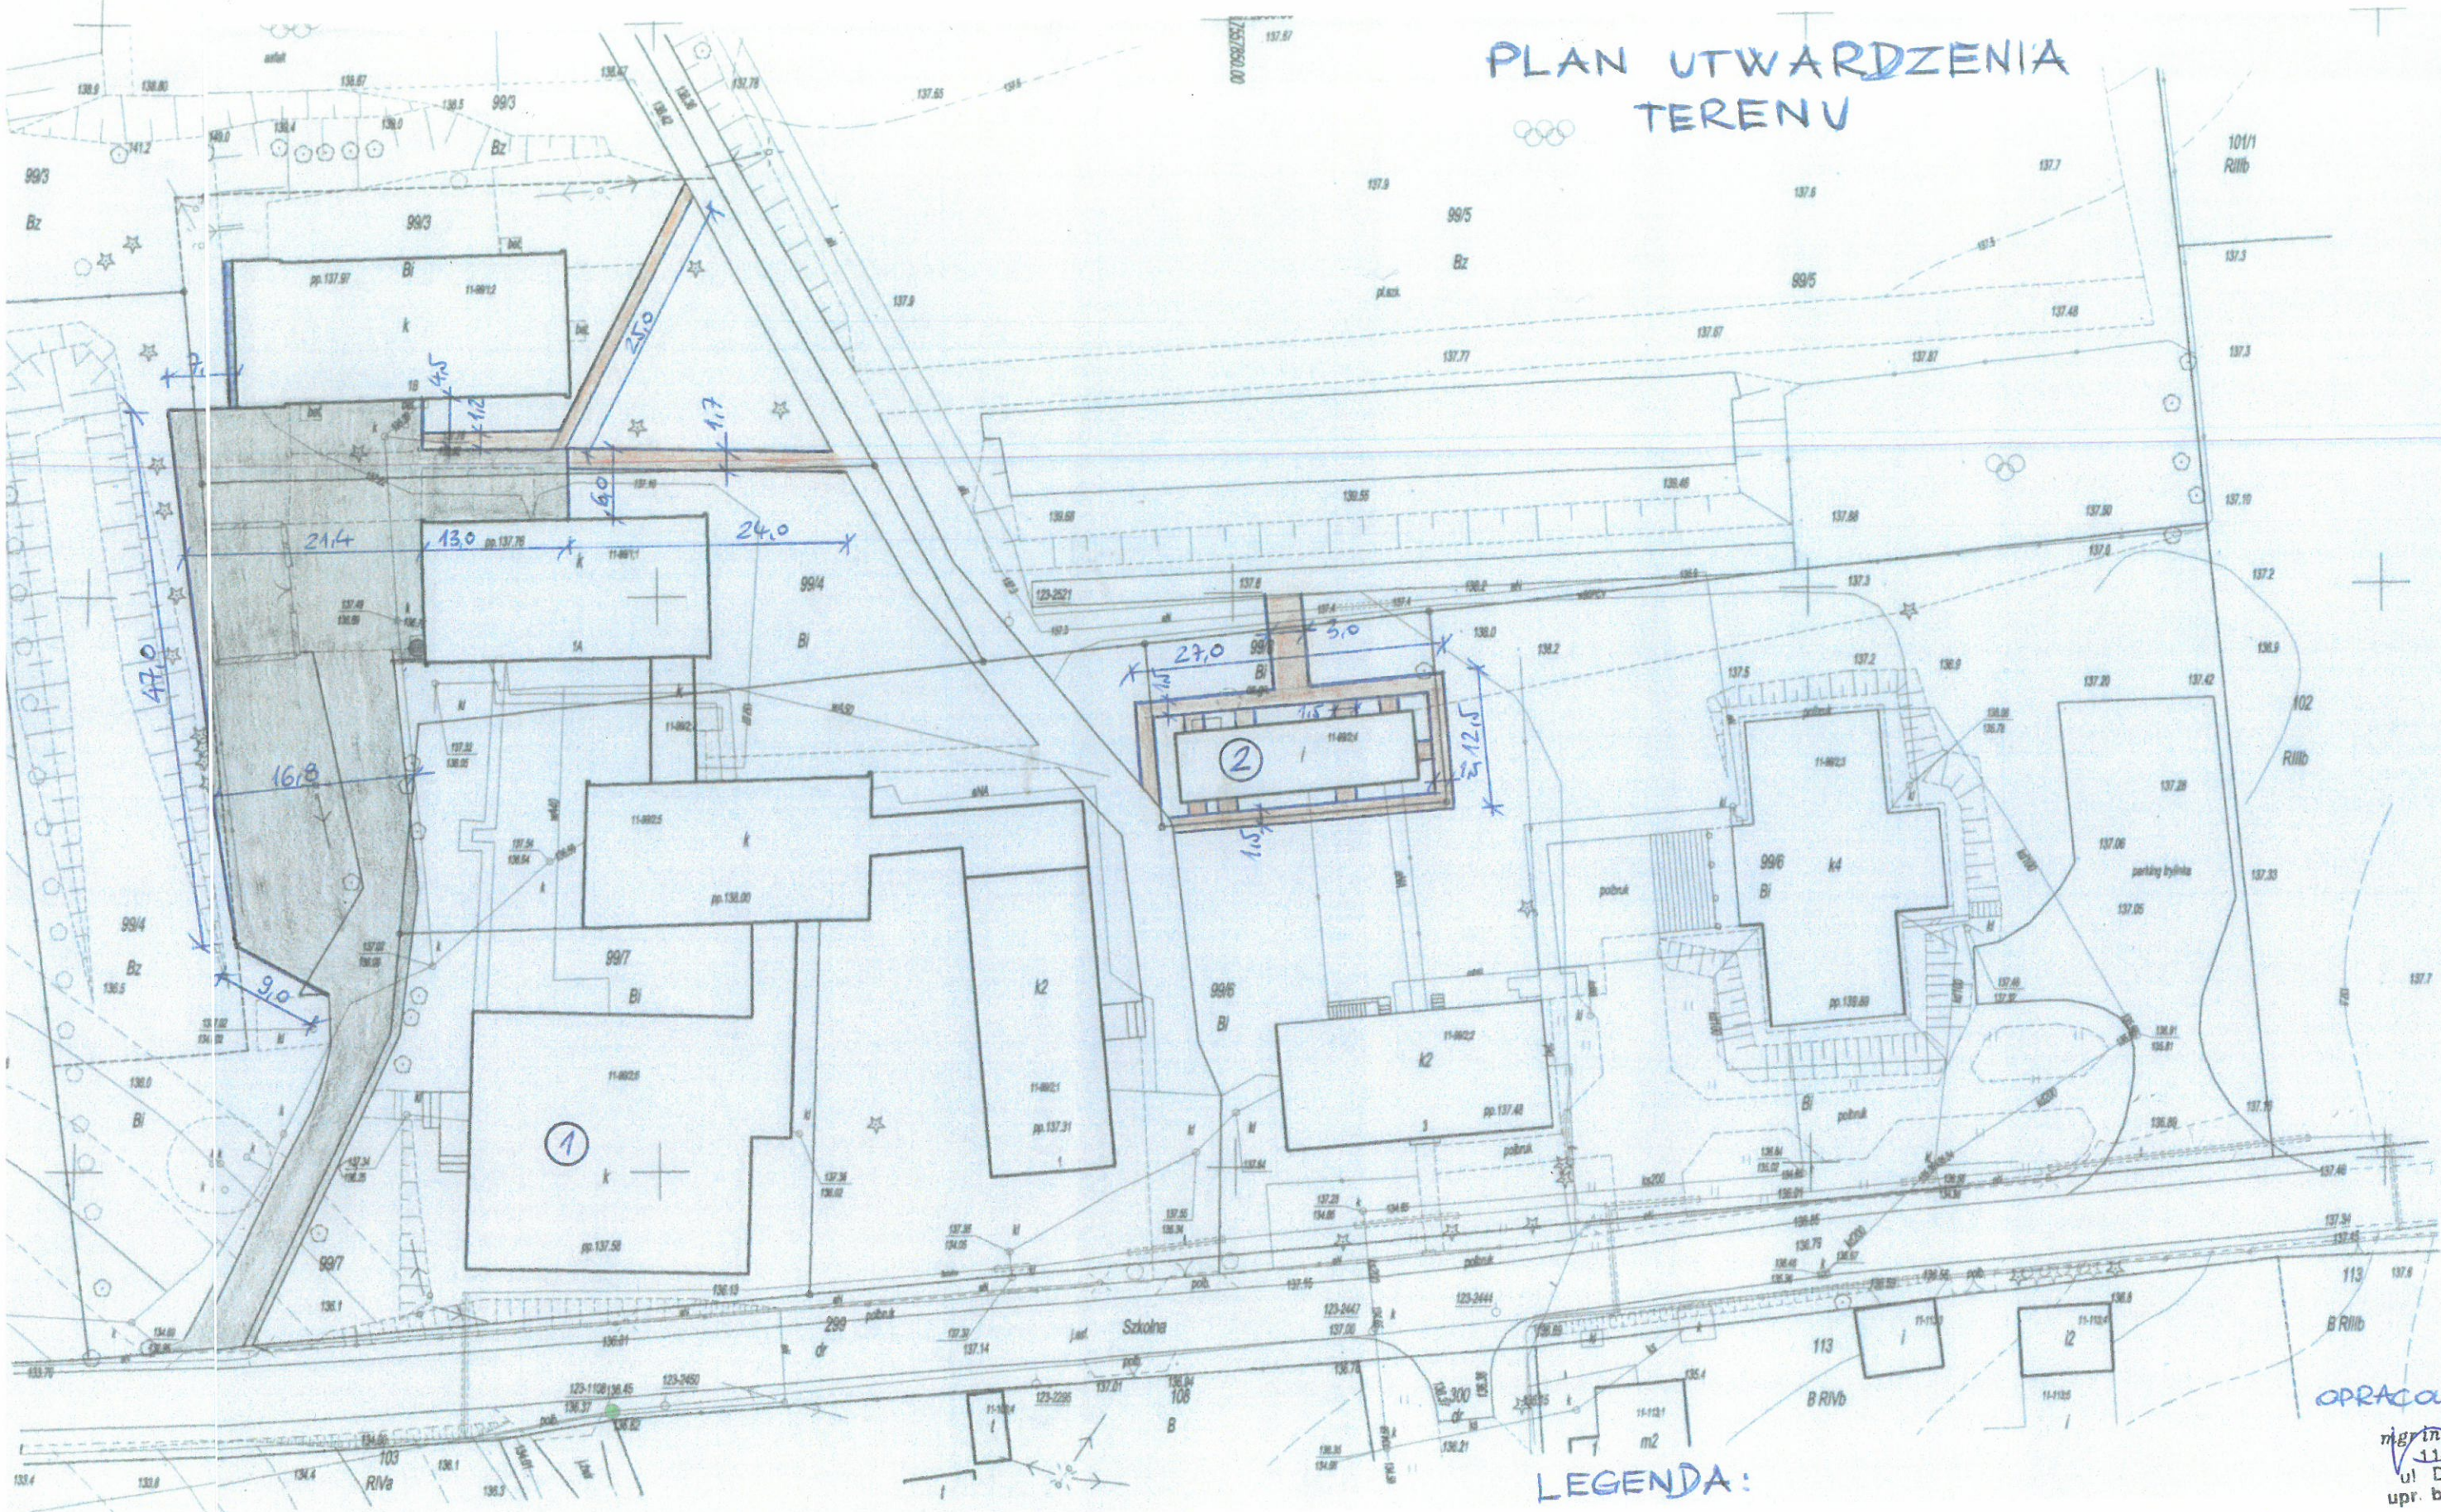

LEGENDA:

- UTWARDZENIE Z KOSTKI BETONOWEJ $\neq 8\text{cm}$
- UTWARDZENIE Z KOSTKI BETONOWEJ $\neq 6\text{cm}$
- ŚCIEK BETONOWY PREFABRYKOWANY $40 \times 30\text{cm}$
- ① BUDYNEK SALI GIMNASTYCZNEJ
- ② BUDYNEK GOSPODARCZY ADAPTOWANY NA ZAPLECZE STADIONU

OPRACOWAŁ:

mgr inż. Andrzej Kozielski
 11-500 GIZYCKO
 ul. Daszyńskiego 7/5
 upr. bud. nr SUW 110/83