


MIEJSCOWY PLAN ZAGOSPODAROWANIA PRZESTRZENNEGO DLA MIEJSCOWOŚCI RYDZEWO(DZIAŁKI NR: 103/4, 103/5, 103/20, 103/21) GMINA MIŁKI

SKALA 1 : 1000

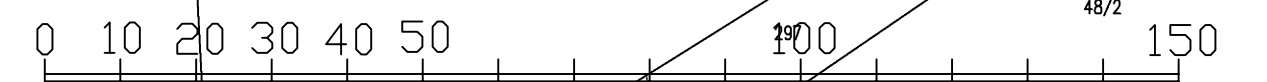











WYRYS ZE STUDIUM UWARUNKOWAŃ I KIERUNKÓW
ZAGOSPODAROWANIA PRZESTRZENNEGO
GMINY MIŁKI

ZAŁĄCZNIK NR 1b
DO UCHWAŁY NR
RADY GMINY MIŁKI
Z DNIA




LEGENDA

-  Granice opracowania
-  Linie rozgraniczające tereny o różnym sposobie użytkowania
-  Nieprzekraczalne linie zabudowy
-  Zasady wewnętrznych podziałów geodezyjnych
-  Tereny zabudowy mieszkaniowej jednorodzinnej
-  Postulowane lokalizacje budynków z obowiązującym kierunkiem kalenic
-  Tereny dróg wewnętrznych
-  Istniejący kabel telekomunikacyjny
-  Projektowana sieć kanalizacyjna
-  Projektowany wodociąg
-  Projektowany kolektor sanitarny tłoczny

- [illegible]

Orientacja w skali 1: 5 000

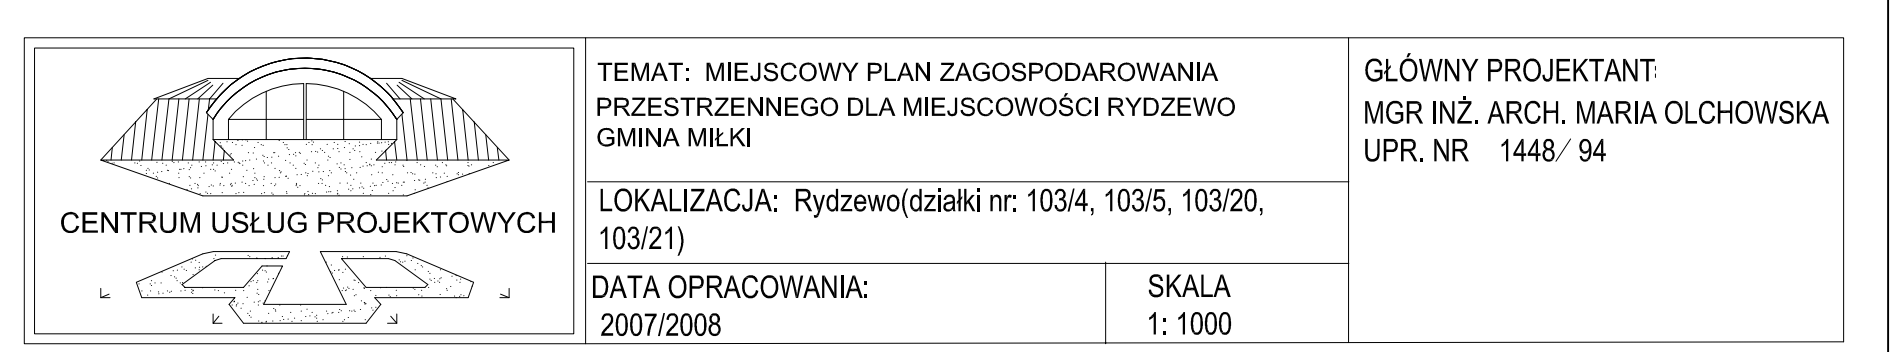

ERROR: syntaxerror
OFFENDING COMMAND: --nostringval--

STACK:

/Title
()
/Subject
(D:20080403141726+02'00')
/ModDate
()
/Keywords
(PDFCreator Version 0.9.5)
/Creator
(D:20080403141726+02'00')
/CreationDate
(Olchowski)
/Author
-mark-