
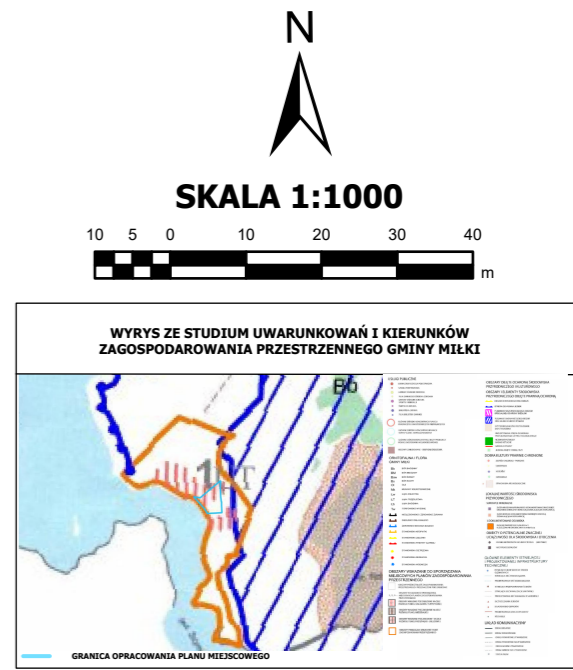


# MIEJSCOWY PLAN ZAGOSPODAROWANIA PRZESTRZENNEGO DLA TERENU ZLOKALIZOWANEGO W SĄSIEDZTWIE JEZIORA SZYMONECKIEGO, W MIEJSCOWOŚCI JAGODNE MAŁE, GMINA MIŁKI - PROJEKT

ZAŁĄCZNIK NR 1 DO UCHWAŁY NR.....  
RADY GMINY MIŁKI Z DNIA .....

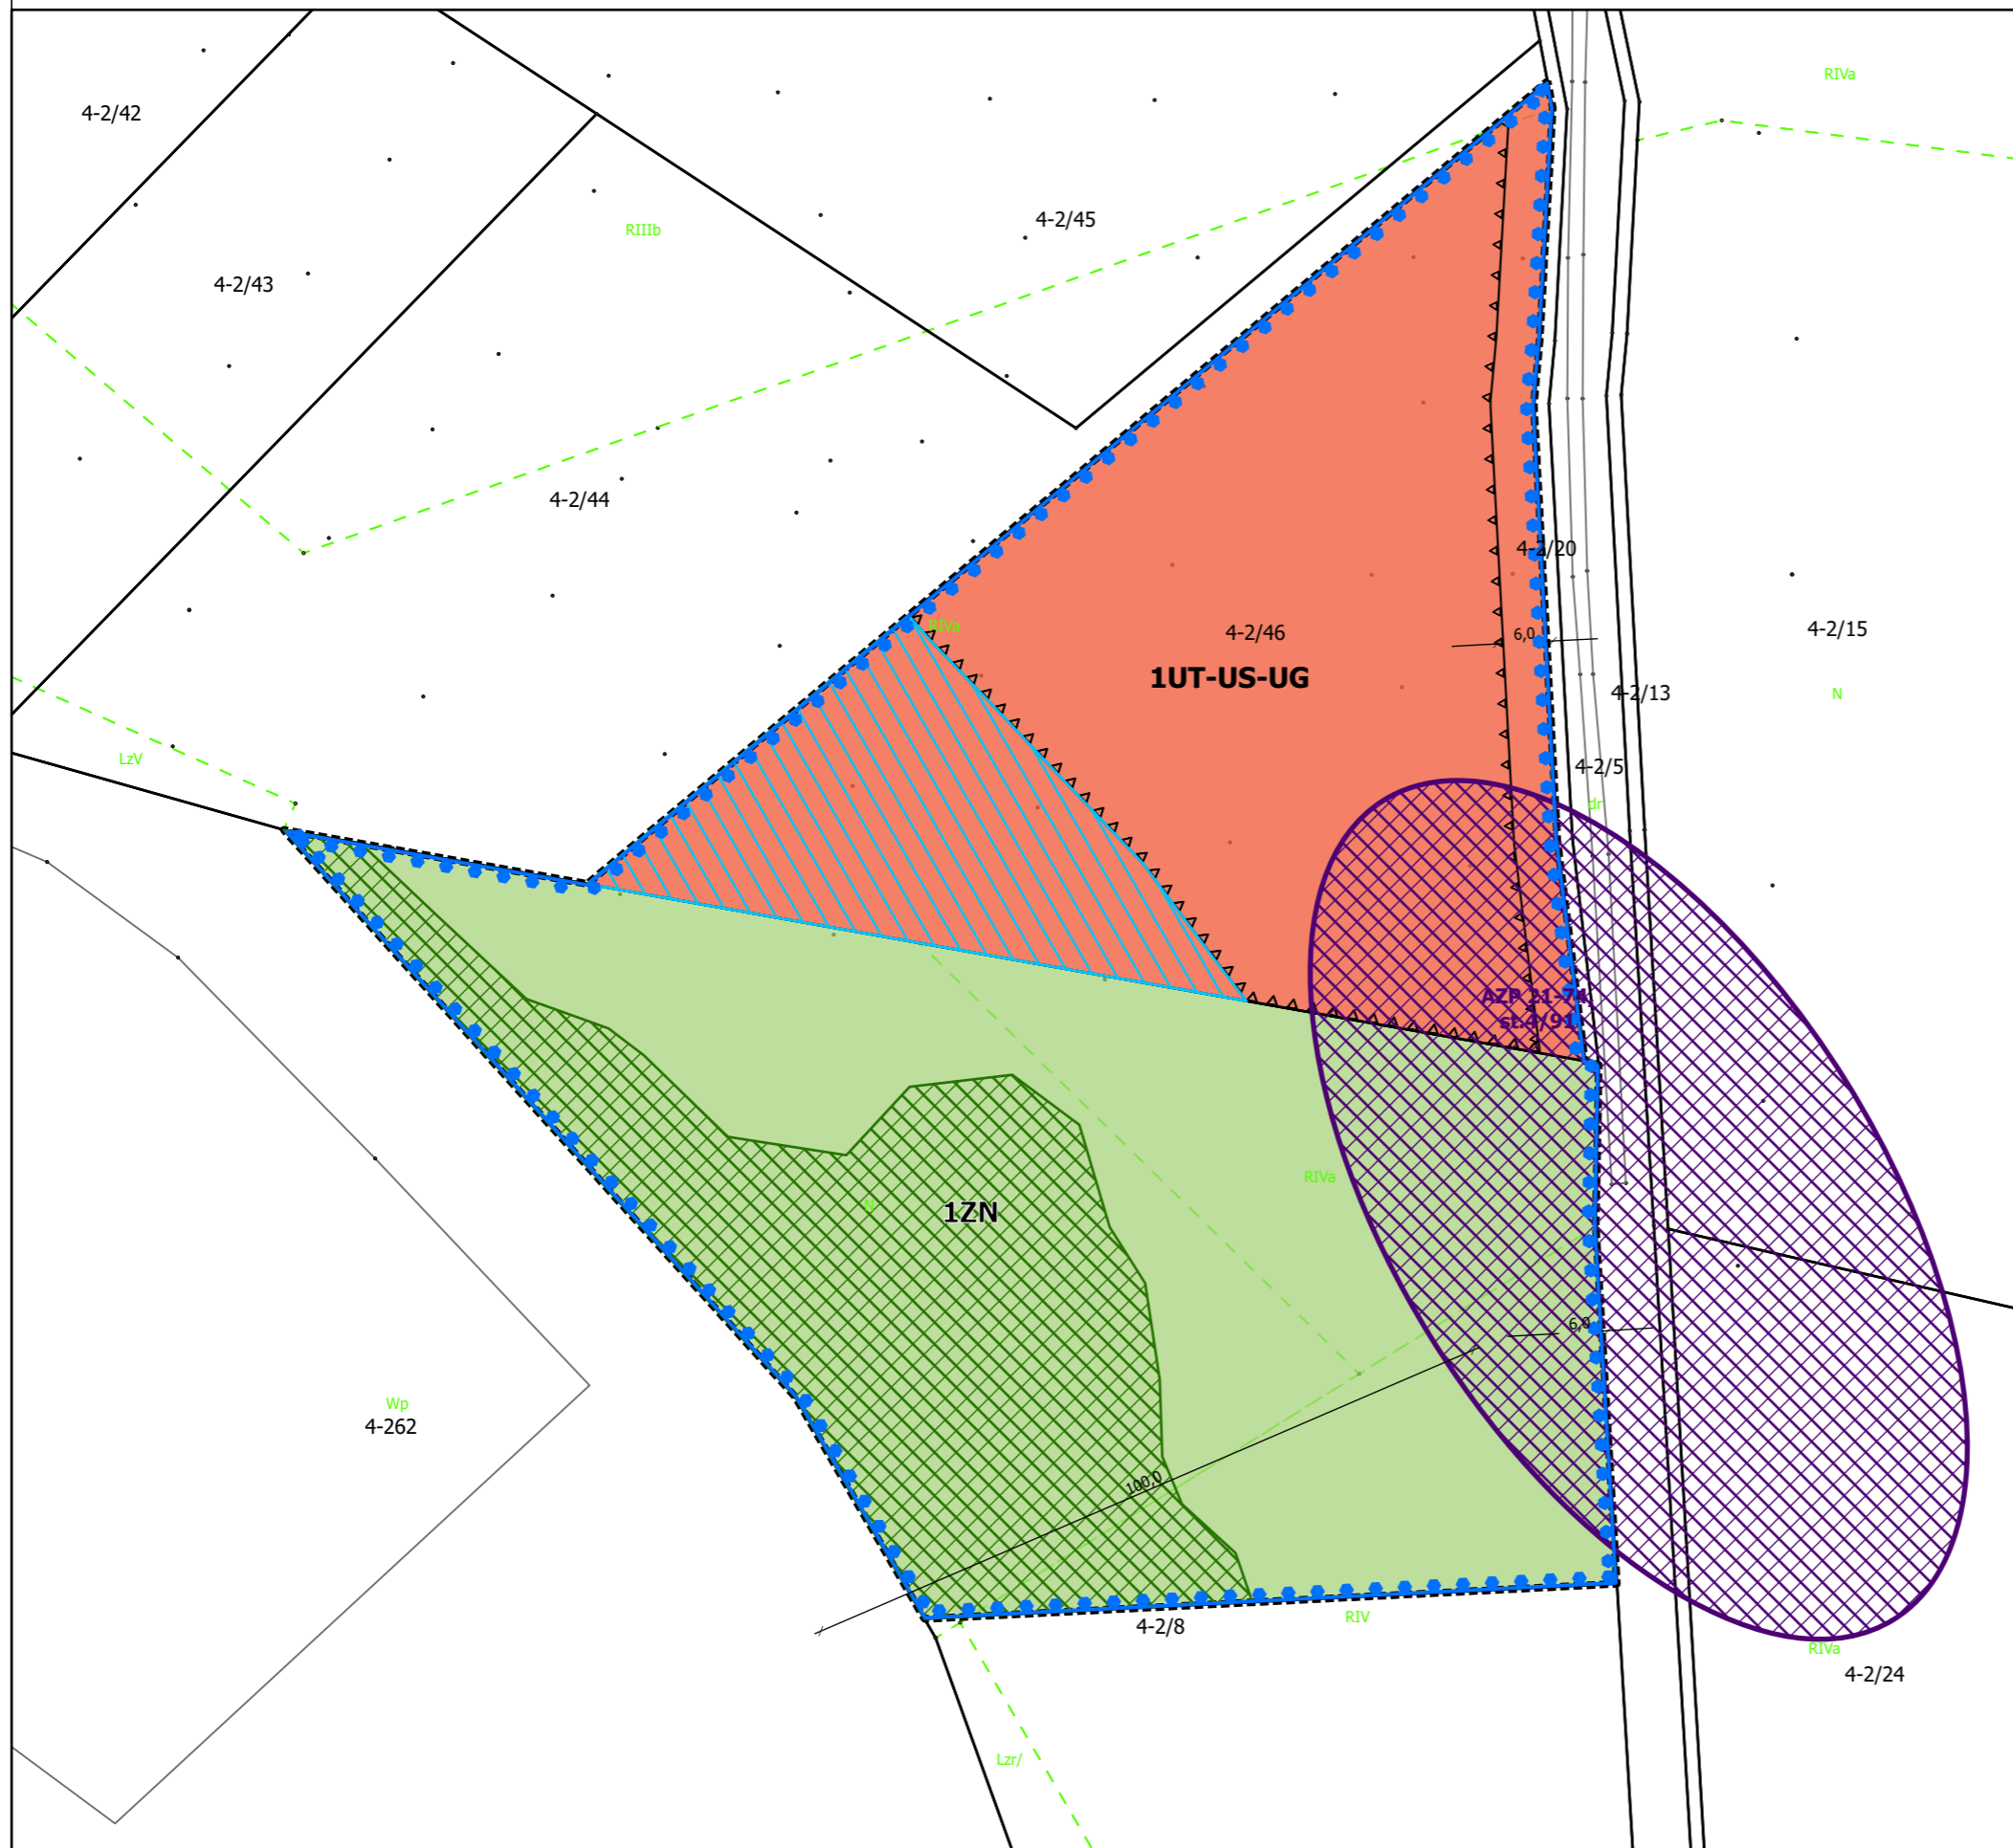

## USTALENIA:

- GRANICA OBSZARU OBJĘTEGO PLANEM MIEJSCOWYM
- LINIA ROZGRANIACZAJĄCA TERENY O RÓŻNYM PRZEZNACZENIU LUB RÓŻNYCH ZASADACH ZAGOSPODAROWANIA
- NIEPRZEKACZALNA LINIA ZABUDOWY
- GRANICA TERENU DOSTĘPU DO WÓD PUBLICZNYCH
- OBSZAR LOKALIZACJI INWESTYCJI CELU PUBLICZNEGO
- WYMIAROWANIE PODANE W METRACH
- TEREN USŁUG TURYSTYKI LUB USŁUG SPORTU I REKREACJI LUB USŁUG GASTRONOMII
- TEREN ZIELENI NATURALNEJ

## USTALENIA DOTYCZĄCE OBIEKTÓW I TERENÓW CHRONIONYCH NA PODSTAWIE PRZEPISÓW ODREBNYCH:

- OBSZAR OBJĘTY PLANEM MIEJSCOWYM W CAŁOŚCI POŁOŻONY JEST W GRANICACH OBSZARU CHRONIONEGO KRAJOBRAZU WIELKICH JEZIOR MAZURSKICH  
OBSZAR OBJĘTY PLANEM MIEJSCOWYM W CAŁOŚCI POŁOŻONY JEST W OBSZARZE GŁÓWNEGO ZBIORNIKA WÓD PODZIEMNYCH NR 216 - WIELKIE JEZIORA MAZURSKIE
- OBSZAR STANOWISKA ARCHEOLOGICZNEGO AZP:  
 - NR OBSZARU AZP  
 - NR STANOWISKA ARCHEOLOGICZNEGO NA OBSZARZE AZP  
 - NR STANOWISKA ARCHEOLOGICZNEGO W MIEJSCOWOŚCI

## OZNACZENIA INFORMACYJNE:

- TEREN ZADREWIEŃ I ZAKRZEWIEŃ DO ZACHOWANIA

UKŁAD WSPÓŁRZĘDNYCH:  
ETRS 1989PolandCS 2000Zone7  
ŹRÓDŁO DANYCH:  
Starostwo Powiatowe w Giżycku  
Aleja 1 Maja 14  
11-500 Giżycko