

CIĄG PIESZY I PDJAZD
NIEPEŁNOSPRAWNYCH
DOSTOSOWAĆ DO
OBOWIĄZUJĄCYCH
PRZEPISÓW

CIĄG PIESZY I PDJAZD
NIEPEŁNOSPRAWNYCH
DOSTOSOWAĆ DO
OBOWIĄZUJĄCYCH
PRZEPISÓW

OŚRODEK ZDROWIA
ODRĘBNA
KONCEPCJA
PRZEBUDOWY

ŁAWKI PARKOWE
SZT. 4
Z ŻYWOPŁOTEM


STOJAKI NA ROWERY

CHODNIK POŁĄCZENIE
Z ISTNIEJĄCYM DO
PRZEBUDOWY
PARKING NA
17 STANOWISK

ISTNIEJĄCY ZJAZD
POSZERZYĆ DO 5m

NIEPEŁNOSPRAWN

OBIEKTY
DO ROZBIÓRKI

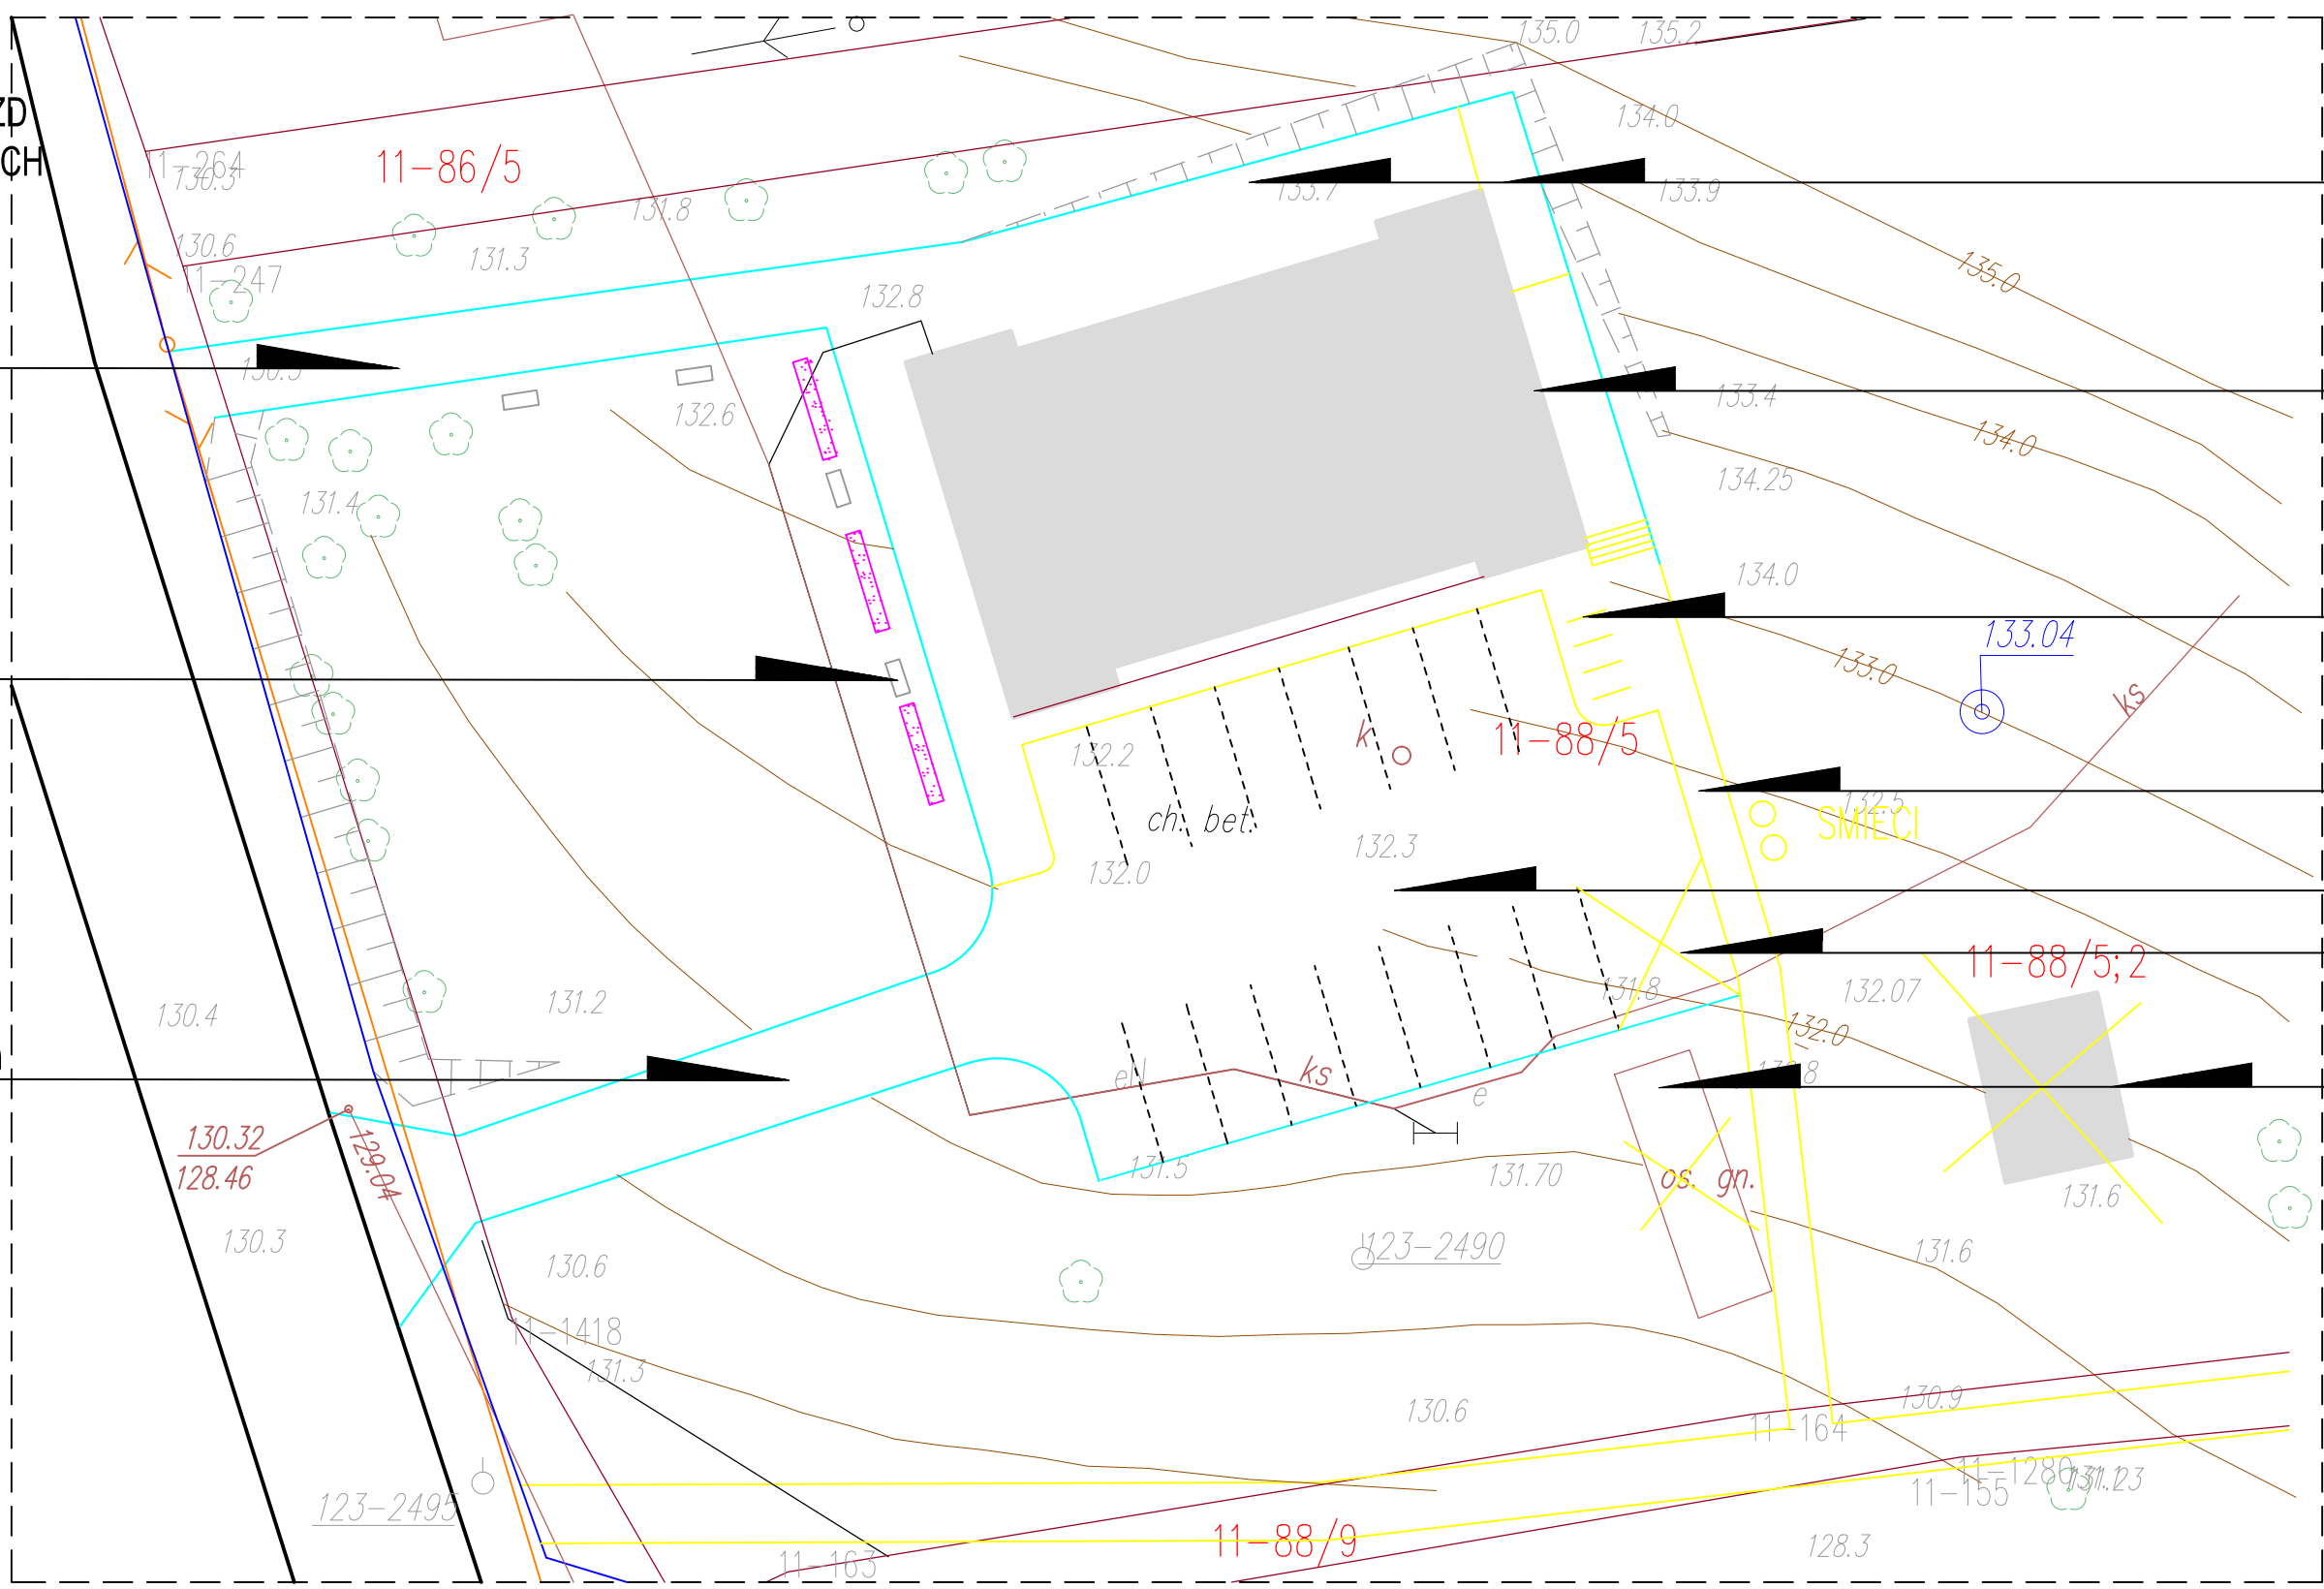

INWESTOR: GMINA MIŁKI 11-513 MIŁKI UL. MAZURSKA 2		JEDNOSTKA PROJEKTOWA:	
PROJEKT: KONCEPCJA PROGRAMOWO – PRZSTRZENNĄ FRAGMENTU WSI MIŁKI			
BRANŻA: ARCHITEKTURA – URBANISTYKA		DATA: WRZESIEŃ 2015	
RYSUNEK: ZAGOSPDAROWANIE TERENU OŚRODKA ZDROWIA			SKALA RYSUNKU: 1: 500
PROJEKTANT: mgr inż. PIOTR OZOROWSKI	OPRACOWAŁ: dr inż. arch. TOMASZ ZABOROWSKI	ASYSTENT:	NUMER RYSUNKU: 4