


ZAJAZD JAGNA, WERSJA 4+3 KONDYGNACJE

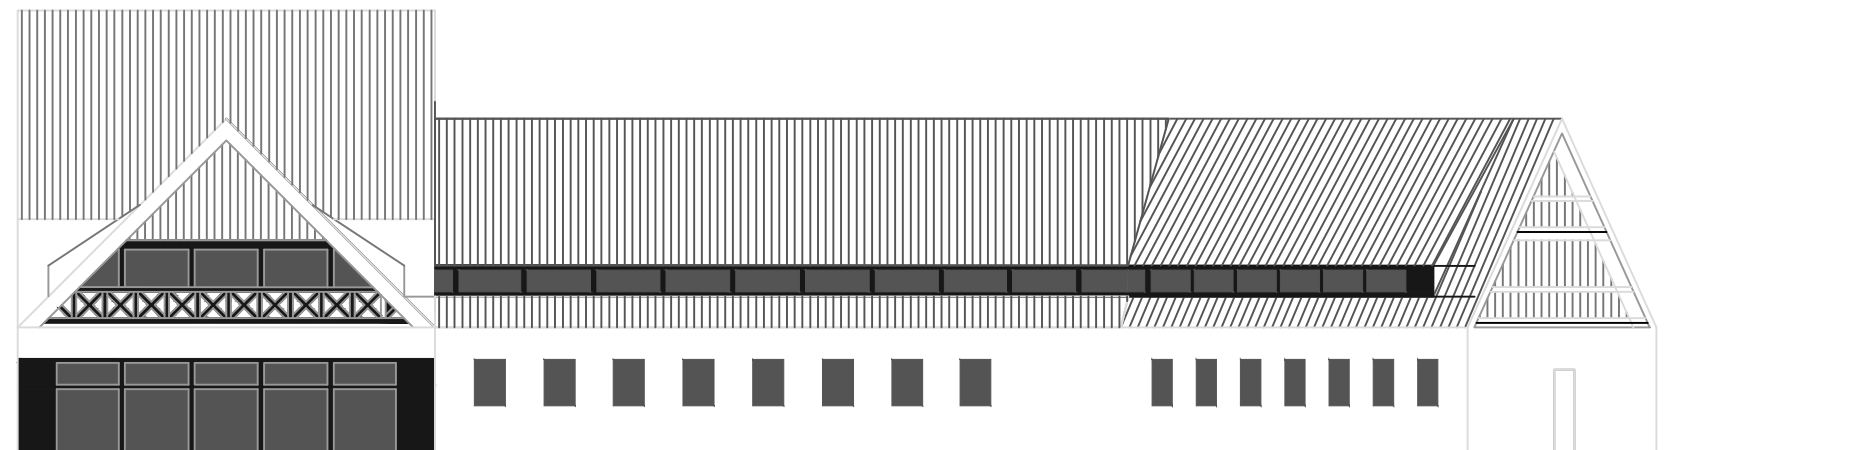

ZAJAZD JAGNA, WERSJA 3+2 KONDYGNACJE

| | | | |
|--|---|-------------------------|---------------------|
| INWESTOR: GMINA MIŁKI 11-513 MIŁKI UL. MAZURSKA 2 | | JEDNOSTKA PROJEKTOWA: | |
| PROJEKT: KONCEPCJA ZAGOSPODAROWANIA WSI MIŁKI | | | |
| BRANŻA: ARCHITEKTURA – URBANISTYKA | | DATA: WRZESIEŃ 2015 | |
| RYSUNEK: KONCEPCJA ZABUDOWY | | SKALA RYSUNKU: 1:100 | |
| PROJEKTANT: mgr inż. PIOTR OZOROWSKI | OPRACOWAŁ: dr inż. arch. TOMASZ ZABOROWSKI | ASYSTENT: | NUMER RYSUNKU: 8 |