
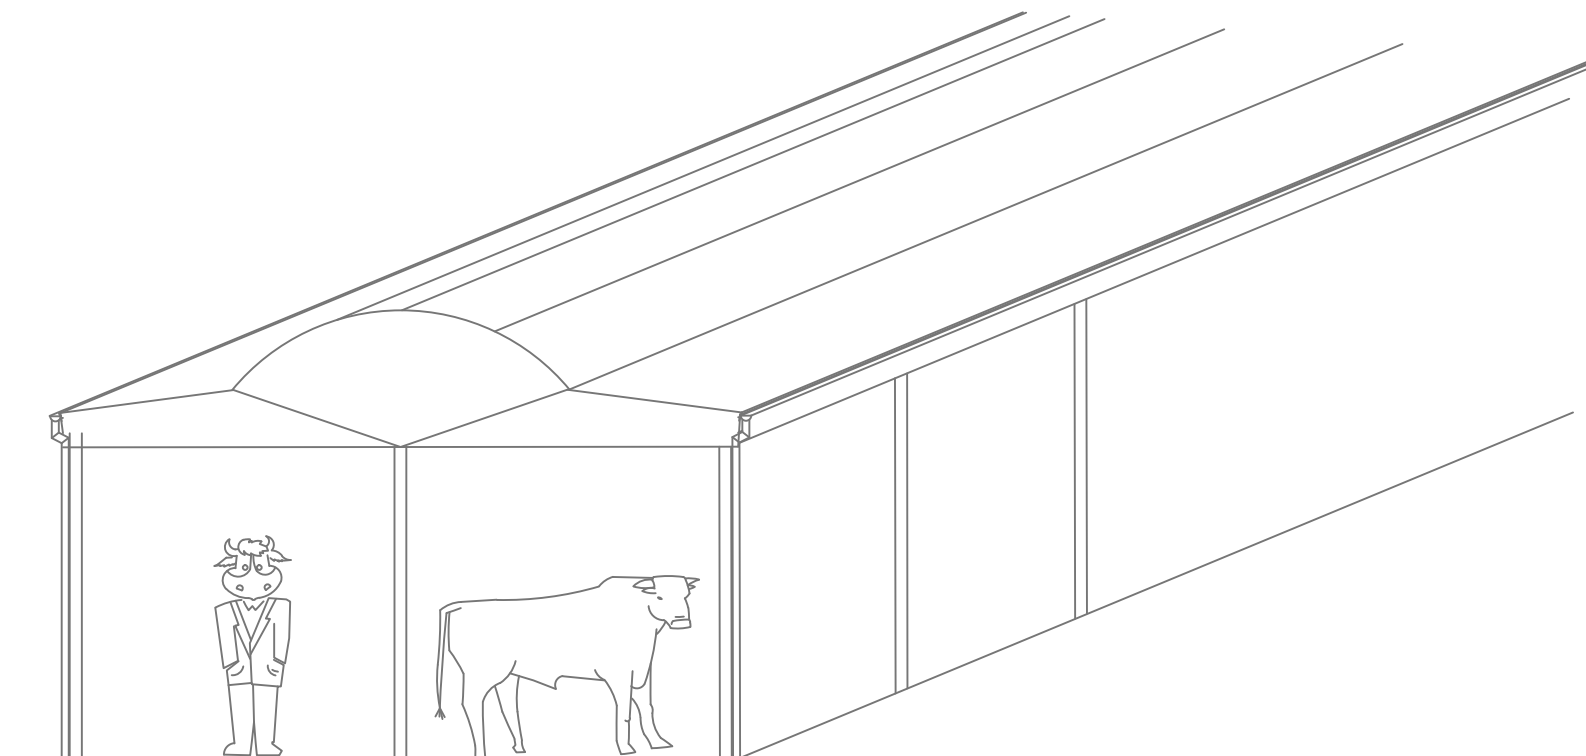
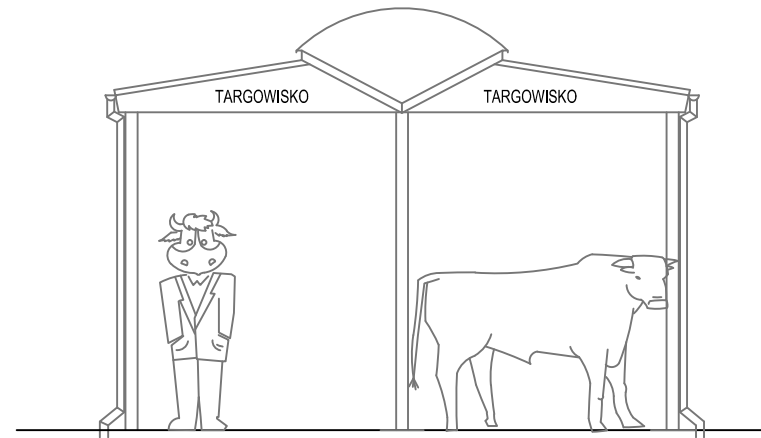


WIATA HANDLOWA

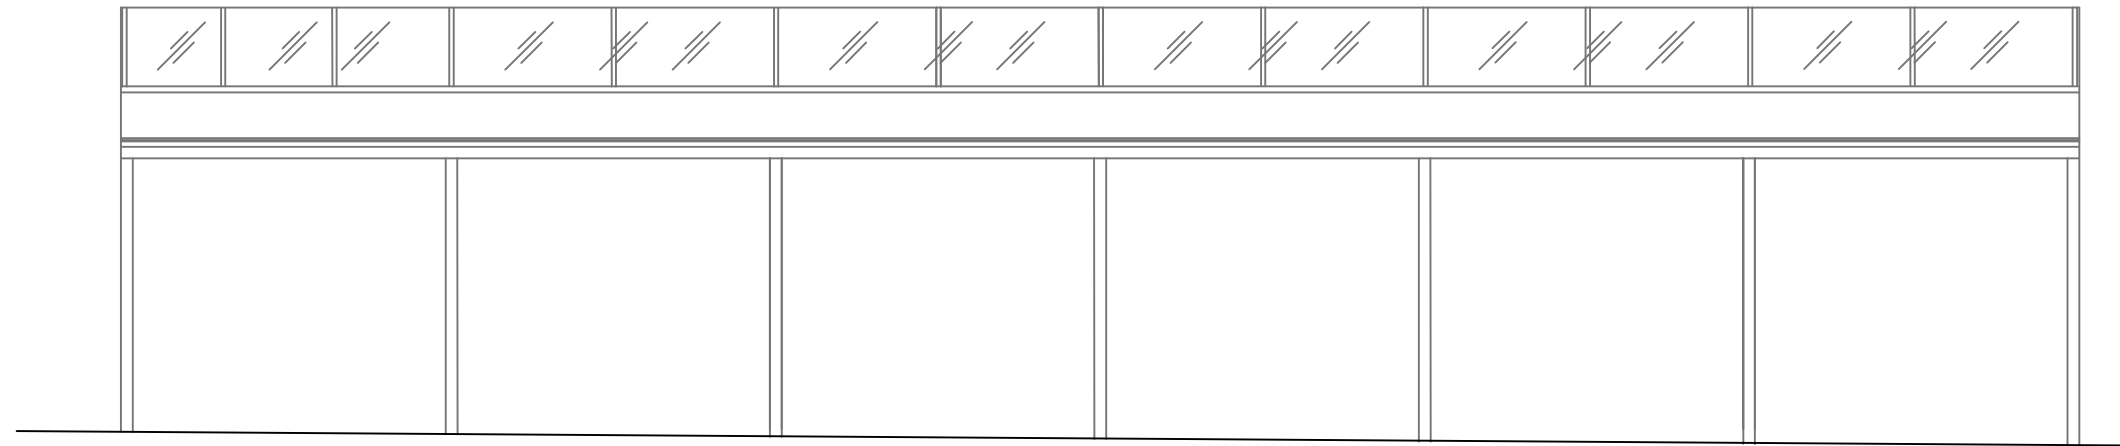

INWESTOR: GMINA MIŁKI 11-513 MIŁKI UL. MAZURSKA 2		JEDNOSTKA PROJEKTOWA:	
PROJEKT: KONCEPCJA ZAGOSPODAROWANIA WSI MIŁKI			
BRANŻA: ARCHITEKTURA – URBANISTYKA		DATA: WRZESIEŃ 2015	
RYSUNKI: KONCEPCJA ZABUDOWY – WIATA			SKALA RYSUNKU: 1:50
PROJEKTANT: mgr inż. PIOTR OZOROWSKI	OPRACOWAŁ: dr inż. arch. TOMASZ ZABOROWSKI	ASYSTENT:	NUMER RYSUNKU: 9