


Przekrój przez fragment płyty boiska z nawierzchni z obrzeżem betonowym

Skala 1:10

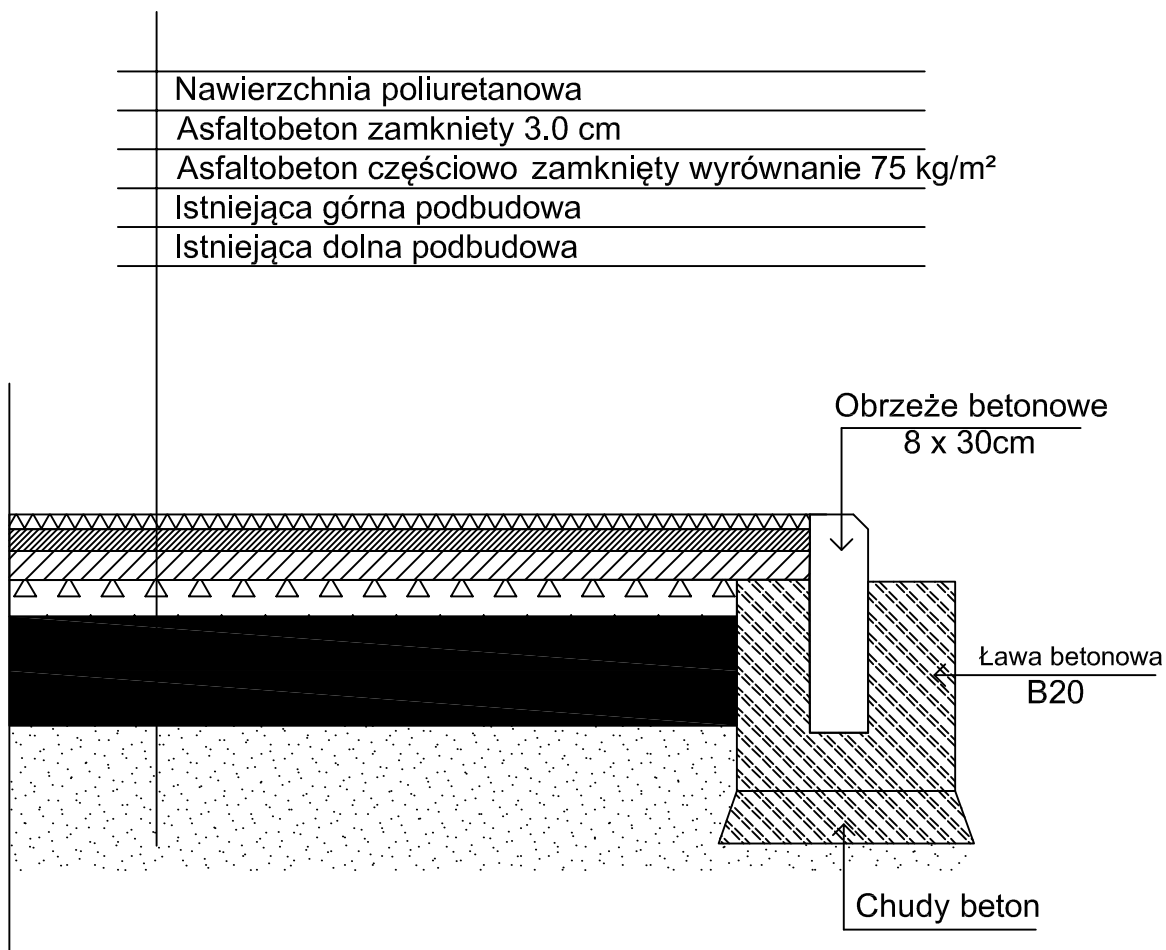

PIK	PRZEDSIĘBIORSTWO INŻYNIERII KOMUNALNEJ 12-200 Pisz, Małdanin 18A	
INWESTOR: GMINA MIŁKI 11-513 MIŁKI ul. Mazurska 2	OBIEKT: PRZEBUDOWA BOISKA PIŁKARSKIEGO NA DZIAŁCE NR 99/3 W MIŁKACH	STADIUM: PROJEKT UPROSZCZONY
Nazwa rys.	PRZEKRÓJ PRZEZ PŁYTY	Nr.rys. 4
Sporządził:	mgr inż. Krzysztof Leniec	
Data: czerwiec 2013 r.	Drogowa	Skala 1:10