


Skala 1:50:250
Legenda:
 — Teren (stan istniejący)
 — Niweleta

Obiekt:
PRZEBUDOWA BOISKA PIŁKARSKIEGO NA DZIAŁCE NR 99/3

P.P. 132,00 m npm

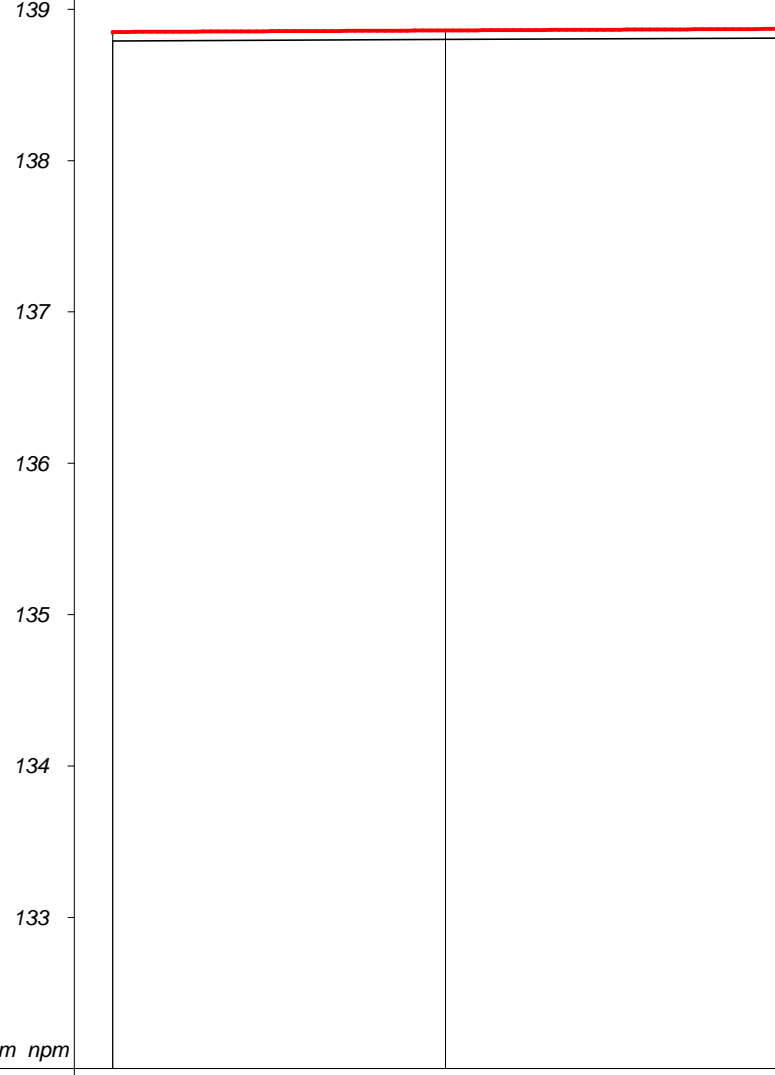

RODZAJ NAWIERZCHNI	NAWIERZCHNIA Z POLIURETANU	
RÓŻNICE RZĘDNYCH (Zn-Zt)	+0,06	+0,06
RZĘDNE NIWELETY (Zn)	138,85	138,86
SPADKI I ŁUKI PIONOWE	0,0009 11,00	0,0009 11,00
RZĘDNE TERENU (Zt)	138,79	138,80
PROSTE I ŁUKI POZIOME Kąty γ (grady) Początki i końce krzywych przejściowych oraz łuków (odległość rzędna)		
ODLEGŁOŚCI (Y)	0,00	11,00
PIKIETAŻ	0+000	22,00

Wykonawca	Przedsiębiorstwo Inżynierii Komunalnej "PIK" - mgr inż. Krzysztof Bronisław Leniec, 12-200 Pisz, Maldanin 18A,	
Inwestor	GMINA MIŁKI	
Obiekt	PRZEBUDOWA BOISKA PIŁKARSKIEGO NA DZIAŁCE NR 99/3	
Nazwa rysunku	Przekrój podłużny - dłuższa oś boiska	
Opracował	mgr inż. Krzysztof Leniec	
Projektował		
Sprawdził		
	Rysunek nr 2	Załączników brak
		Skala 1:50:250
		Data 31.07.2013 r.