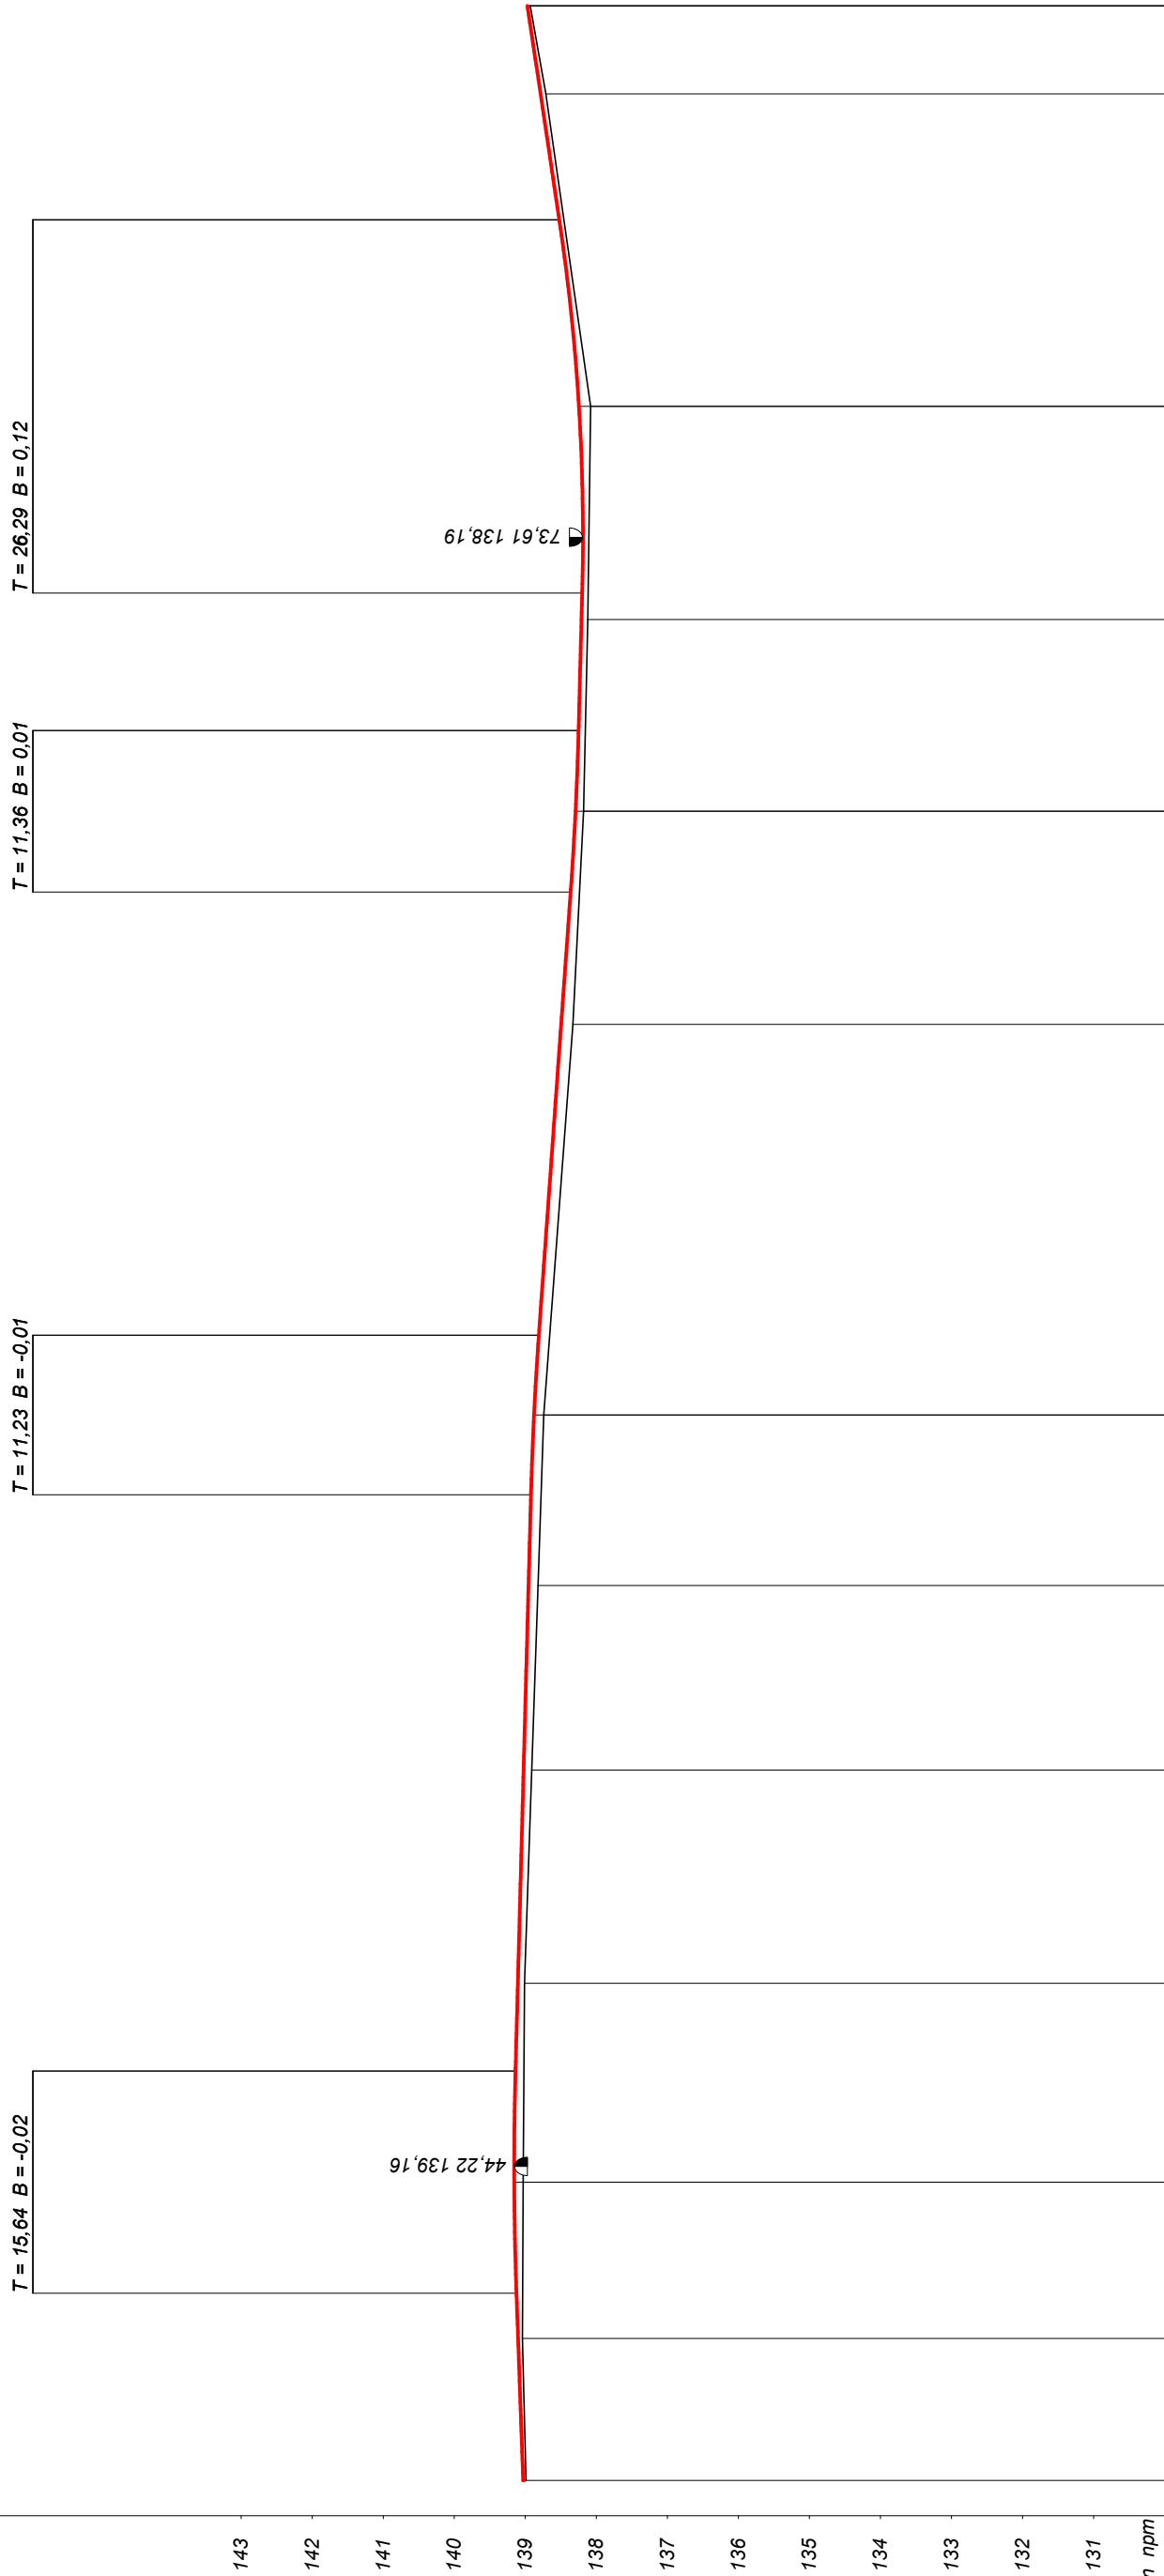


Skala 1:100:1000

Legenda:

- Teren (stan istniejący)
- Niweleta
- ◐ Ekstremum łuku pionowego

kt:

[illegible]

Wykonawca	Przedsiębiorstwo Inżynierii Komunalnej "PIK" - mgr inż. Krzysztof Bronisław Leniec, 12-200 Pisz, Mالدانin 18A, tel. 508 265-750					
Inwestor	GMINA MIŁKI Umowa					
Obiekt	Przebudowa ulicy Lipowej w Miłkach					
Nazwa rysunku	Przekrój podłużny od km 0+000 do km 0+348,40					
Opracował	mgr inż. Krzysztof Leniec					
Projektował	mgr inż. Krzysztof Leniec					
Sprawił	SUW - 16/91					
Data 31.08.2009 r.						
Skala 1:100:1000	Załączników brak					