


Przekrój normalny w km 0+200

Skala 1:25

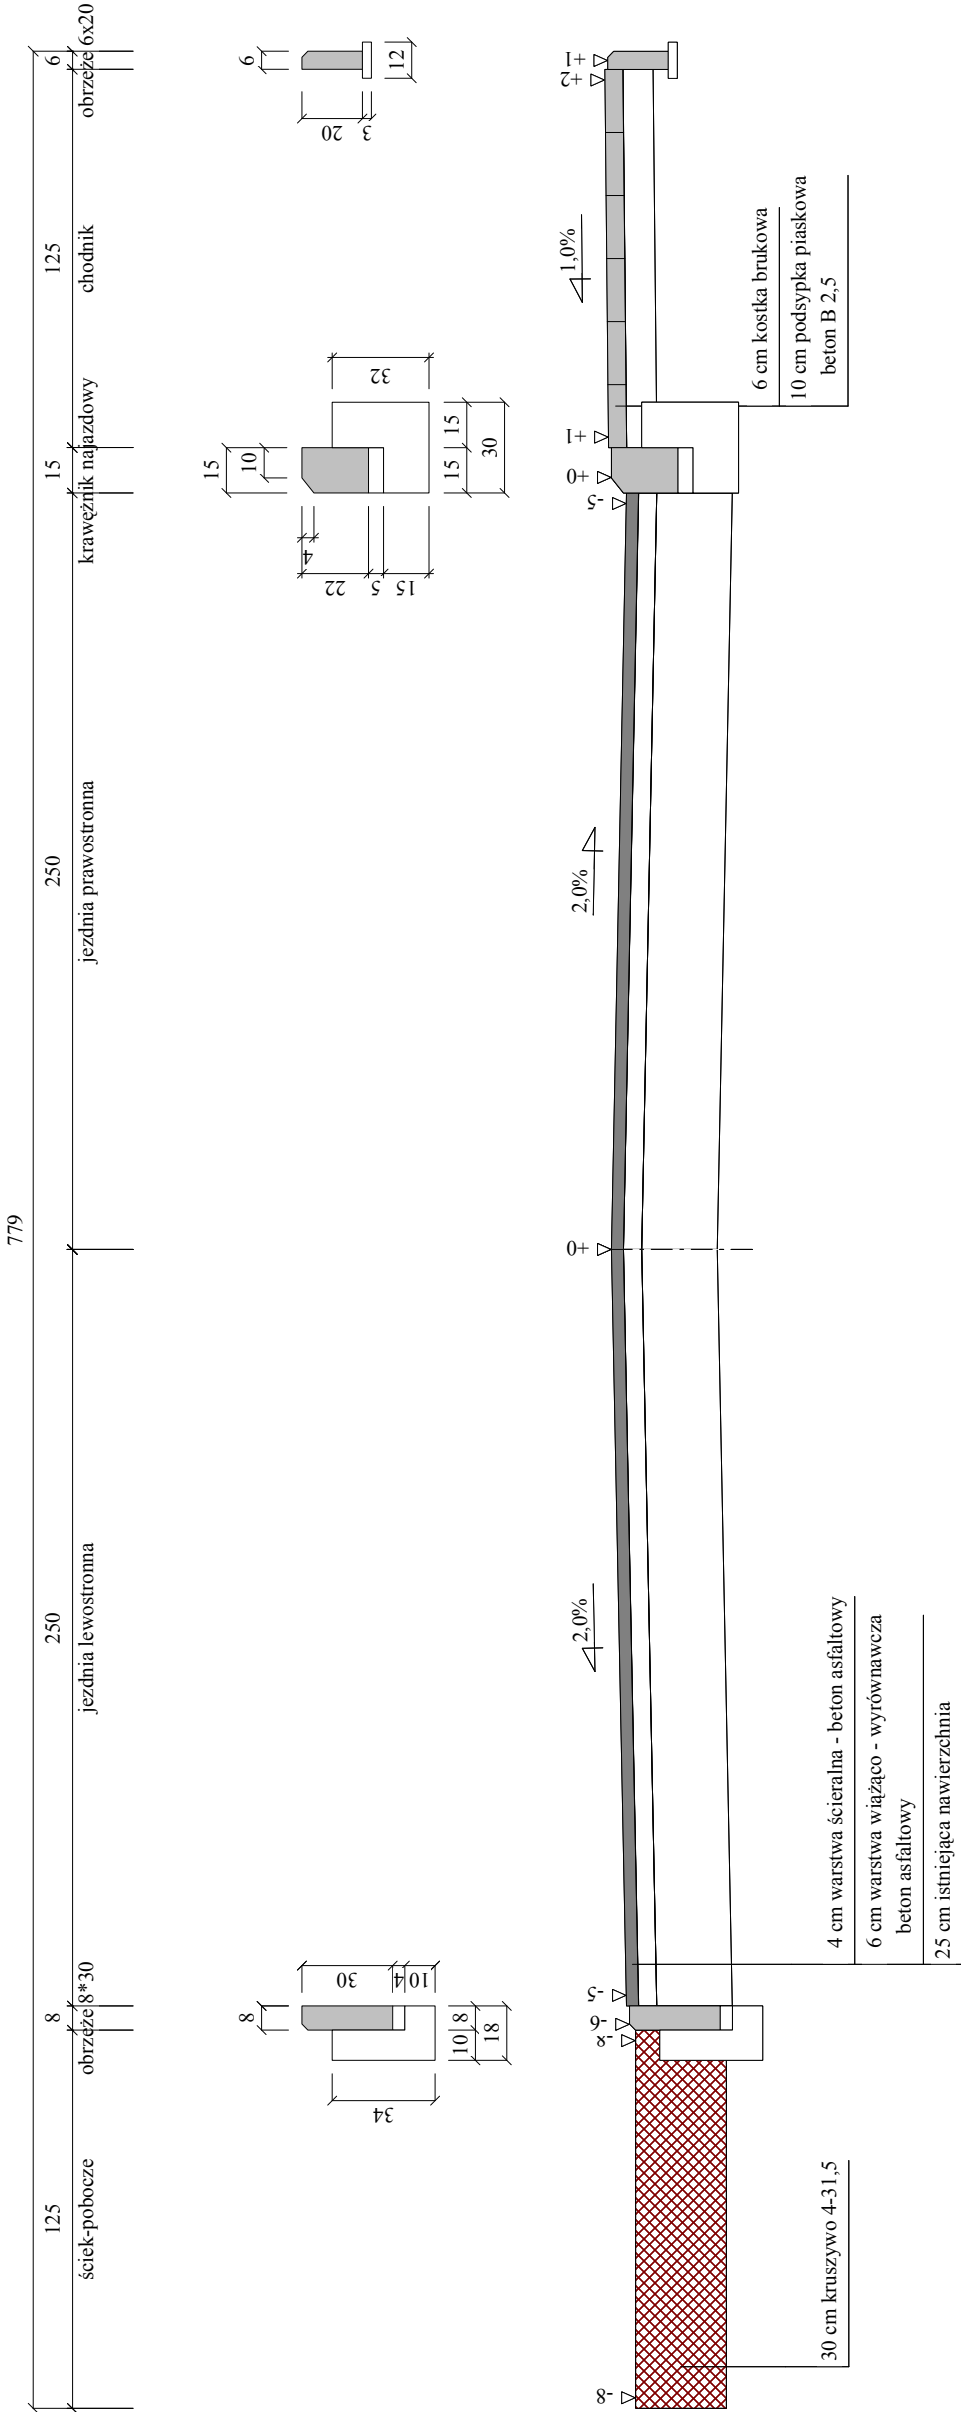

|               |   |  |                         |
|---------------|---|--|-------------------------|
| Wykonawca     | Przedsiębiorstwo Inżynierii Komunalnej "PIK" - mgr inż. Krzysztof Bronisław Leniec, 12-200 Pisz, Mالدانin 18A, tel. 508 265-750 |  |                         |
| Inwestor      | GMINA MILKI   |  |                         |
| Obiekt        | PRZEBUDOWA ULICY LIPOWEJ  |  |                         |
| Nazwa rysunku | Przekrój normalny w km 0+200  |  | Rysunek nr 4.2          |
| Opracował     |   |  | Załączników             |
| Projektował   | mgr inż. Krzysztof Leniec   |  | Uprawnienia SUW - 16/91 |
| Sprawdził     |   |  | Uprawnienia             |
|               |   |  | Skala 1:25,25           |
|               |   |  | Data 01.09.2009 r.      |