


Przekrój normalny w km 0+100

Skala 1:50

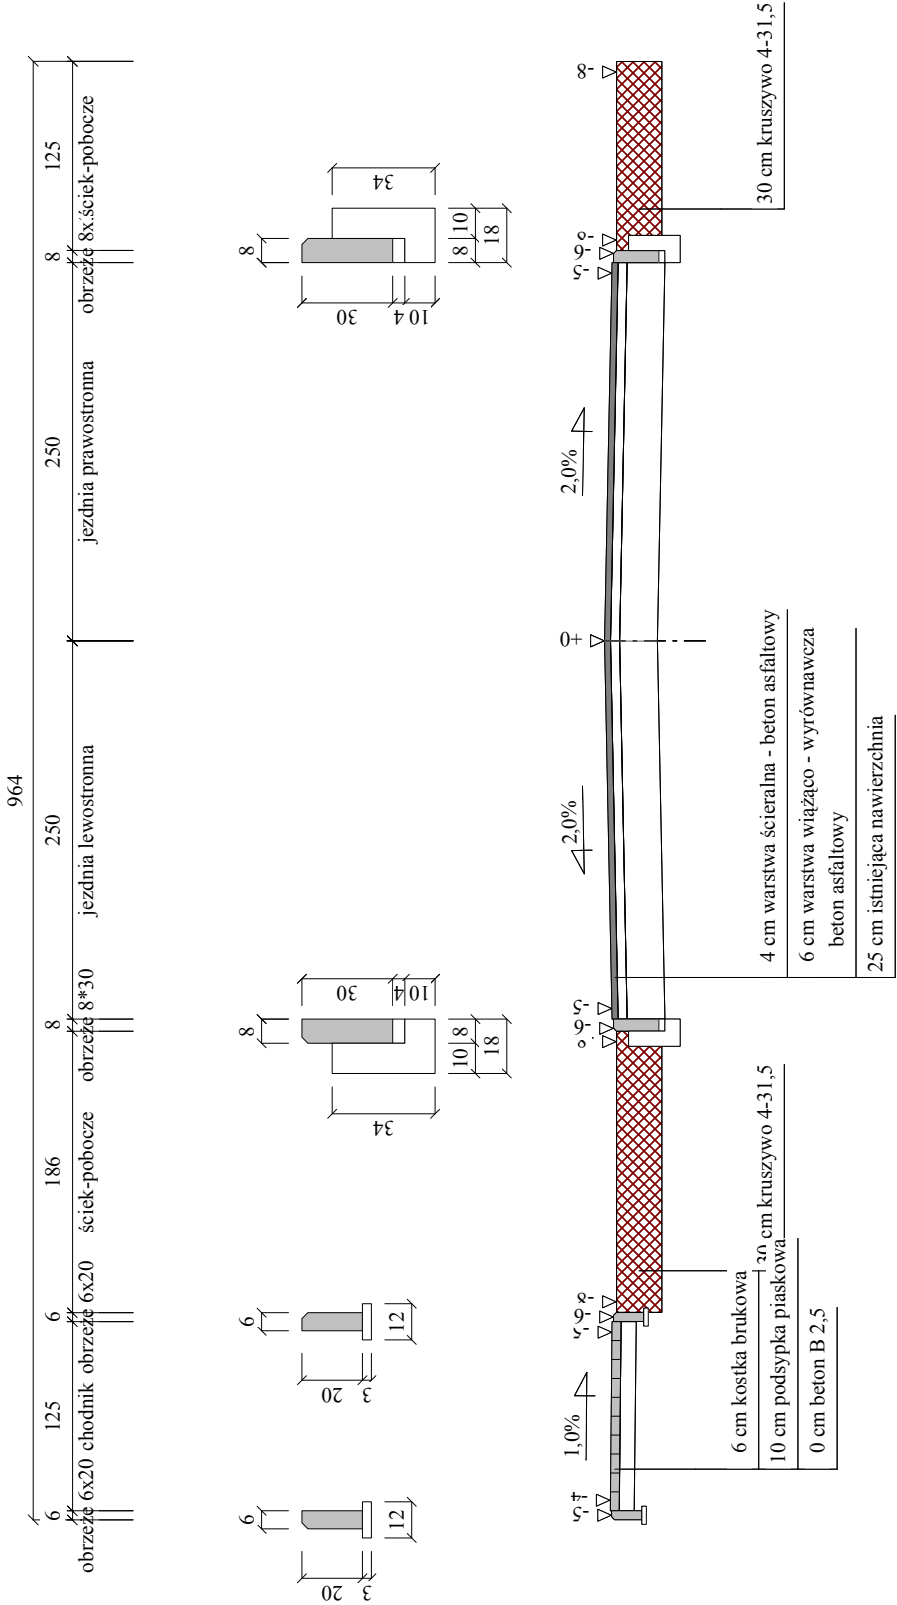

Wykonawca	Przedsiębiorstwo Inżynierii Komunalnej "PIK" - mgr inż. Krzysztof Bronisław Leniec, 12-200 Pisz, Maldamin 18A, tel. 508 265-750		
Inwestor	GMINA MILKI	Umowa	
Obiekt	PRZEBUDOWA ULICY LIPOWEJ		
Nazwa rysunku	Przekrój normalny w km 0+100	Rysunek nr 4.1	
Opracował			Załączników
Projektował	mgr inż. Krzysztof Leniec	Uprawnienia SUW - 16/91	Skala 1:50:50
Sprawdził		Uprawnienia	Data 31.08.2009 r.