



SCHEMAT OGRODZENIA

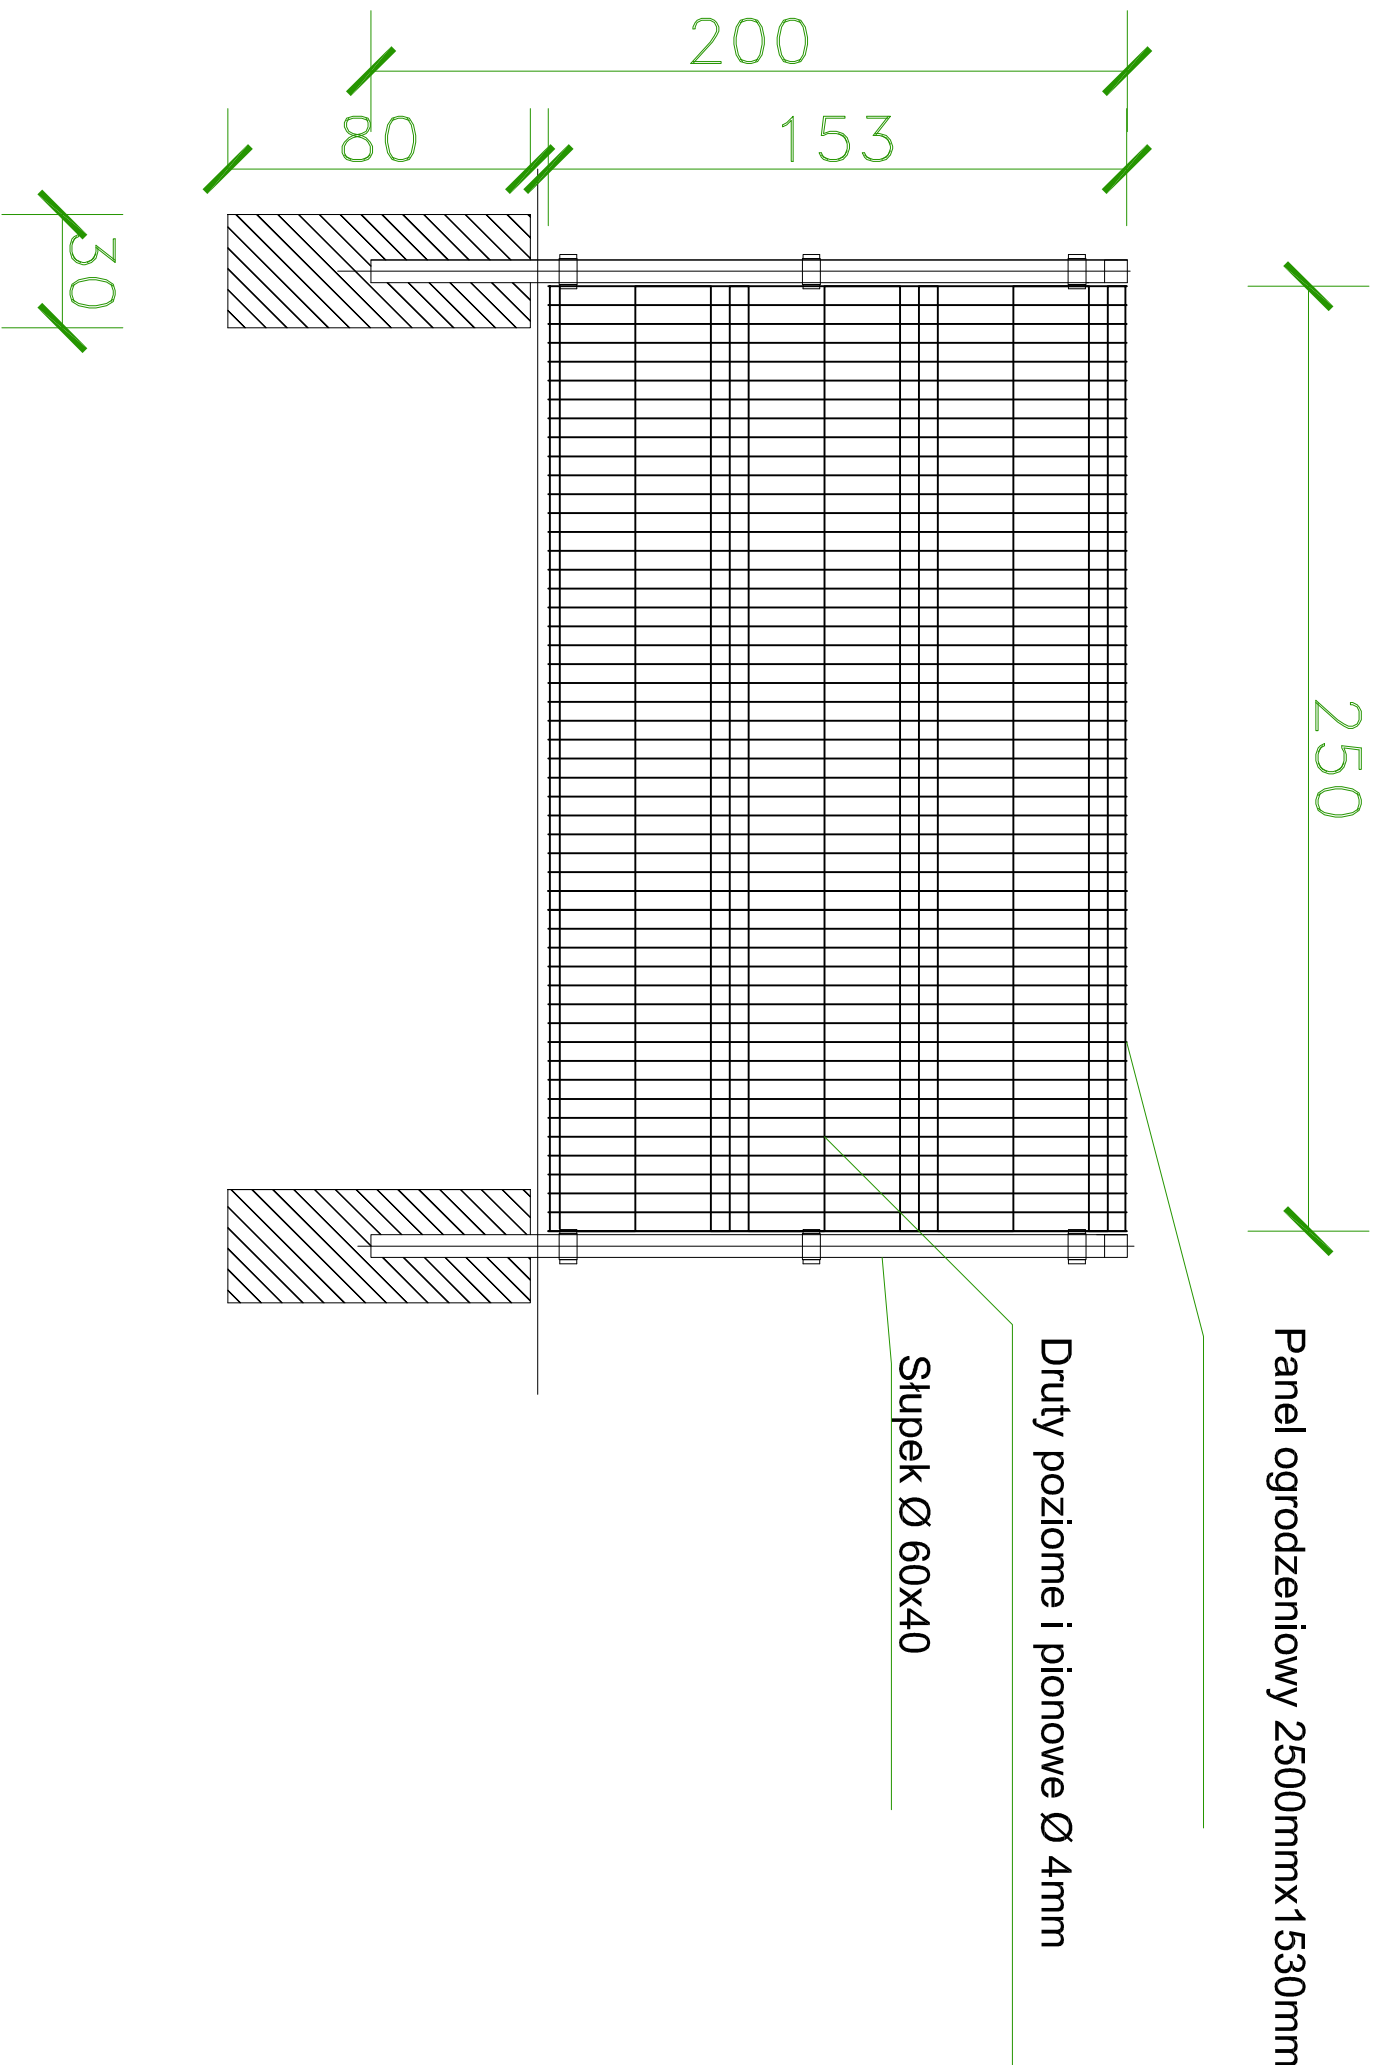

JEDNOSTKA PROJEKTOWA:		ZAMAWIAJĄCY:	
 Przedsiębiorstwo Naukowo-Techniczne GLOBAL TECHNICS ul. Jagiellońska 9b/1 17-100, Białsk Podlaski		Gmina Miłki ul. Mazurska 2 17-513 Miłki OBIEKT: działki nr geod. 7/25.7/51.204.209 m. Lipowy Dwór, obr. 0008 Lipńskie	
TRESC PROJEKTU:		SKALA:	
BUDOWA BIOLOGICZNEJ OCZYSZCZALNI ŚCIEKÓW WRAZ Z NIEZBĘDNYMI PODŁĄCZENIAMI W MIEJSCOWOŚCI LIPOWY DWÓR		1:20	
TRESC RYSUNKU:		Faza projektu:	
Schemat ogrodzenia		BUDOWLANE	
NR RYS:		BRANŻ:	
12		Sanitarna	
DATA:		DATA:	
2016.04		2016.04	
PROJEKTANT:		PROJEKTANT:	
BRANŻA SANITARNA:		PROJEKTANT:	
mgr inż. Jacek Roszczyk		PDL0054/POOS/09	
BR ELEKTRYCZNA:		PROJEKTANT:	
		PROJEKTANT:	