


Bieżnia- bieg na 100m

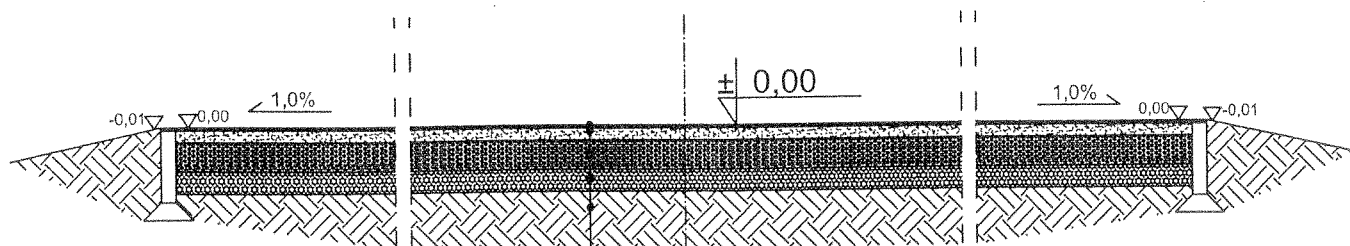

nawierzchnia sportowa poliuretanowa gr. 13 mm
warstwa ścierna gumowa ze żwirem gr. 35 mm
kruszywo łamane (frakcja 31) gr. 4 cm
kruszywo łamane (frakcja 31-63) gr. 12 cm
piasek średnioziarnisty zagęszczony gr. 10 cm
żwir zagęszczony gr. 10 cm
grunt rodzimy

Projekt przebudowy bieżni oraz wykonanie siłowni zewnętrznej na stadionie gminnym w Miłkach	wrzesień 2013
Adres: 11-513 Miłki ul. Sportowa dz. Nr geod. 99/5, woj. warmińsko-mazurskie	Skala 1:100
Inwestor: Gmina Miłki 11-513 Miłki ul. Mazurska 1	Rys. nr 4
Temat: Przekrój poprzeczny bieżni ◀INŻYNIERSKA FIRMA BUDOWLANA ANDRZEJ KOSIBA▶ 11-513 Miłki ul. 40-lecia 7 tel. 087 4211527; kom. 604988732 e-mail: ankosss@vp.pl	
Projektant: mgr inż. arch. Marek Wojteck upr. do proj. w spec. architekt. Nr ewiden. BL/65/91	