

UCHWAŁA NR XXXVII/180/2013
RADY GMINY MIŁKI
Z DNIA 25 WRZEŚNIA 2013R.

**w sprawie przeznaczenia do sprzedaży w drodze przetargu nieruchomości
Gminy Miłki**

Na podstawie art. 18 ust. 2 pkt 9 lit. a ustawy z dnia 8 marca 1990 r. o samorządzie gminnym (j.t. Dz. U. z 2013 r., poz. 594 z późn. zm.) art. 13 ust. 1 i art. 37 ust. 1 ustawy z dnia 21 sierpnia 1997 r. o gospodarce nieruchomościami (Dz. U. z 2010 r., Nr 102, poz. 651, Nr 106, poz. 675, Nr 143, poz. 963, Nr 155, poz. 1043, Nr 197, poz. 1307, Nr 200, poz. 1323, z 2011 r. Nr 64, poz. 341, Nr 106, poz. 622, Nr 115, poz. 673, Nr 129, poz. 732, Nr 130, poz. 762, Nr 135, poz. 789, Nr 163, poz. 981, Nr 187, poz. 1110, Nr 224, poz. 1337), z 2012 r. poz. 908, poz. 951, poz. 1256, poz. 1429, poz. 1529) Rada Gminy Miłki uchwala, co następuje :

§ 1

Przeznacza się do sprzedaży w drodze przetargu działkę Gminy Miłki położoną w obrębie geodezyjnym wsi Miłki, gm. Miłki, oznaczoną nr geodezyjnym 304/36 o pow. 0,2365 ha.

§ 2

Wykonanie uchwały powierza się Wójtowi Gminy.

§ 3

Uchwała wchodzi w życie z dniem podjęcia i podlega opublikowaniu w drodze obwieszczeń.




PRZEWODNICZĄCY
RADY GMINY
Tomasz Gujda

woj.: warmińsko-mazurskie
pow: Giżycko
gmina: Miłki
obręb: Miłki

WSTĘPNY PROJEKT PODZIAŁU NIERUCHOMOŚCI

SKALA 1 : 1000

Działka przed podziałem - nr 304/28 o powierzchni 0,4052 ha.
Działki po podziale: nr 304/36 o powierzchni 0,2365 ha,
304/37 o powierzchni 0,1687 ha.

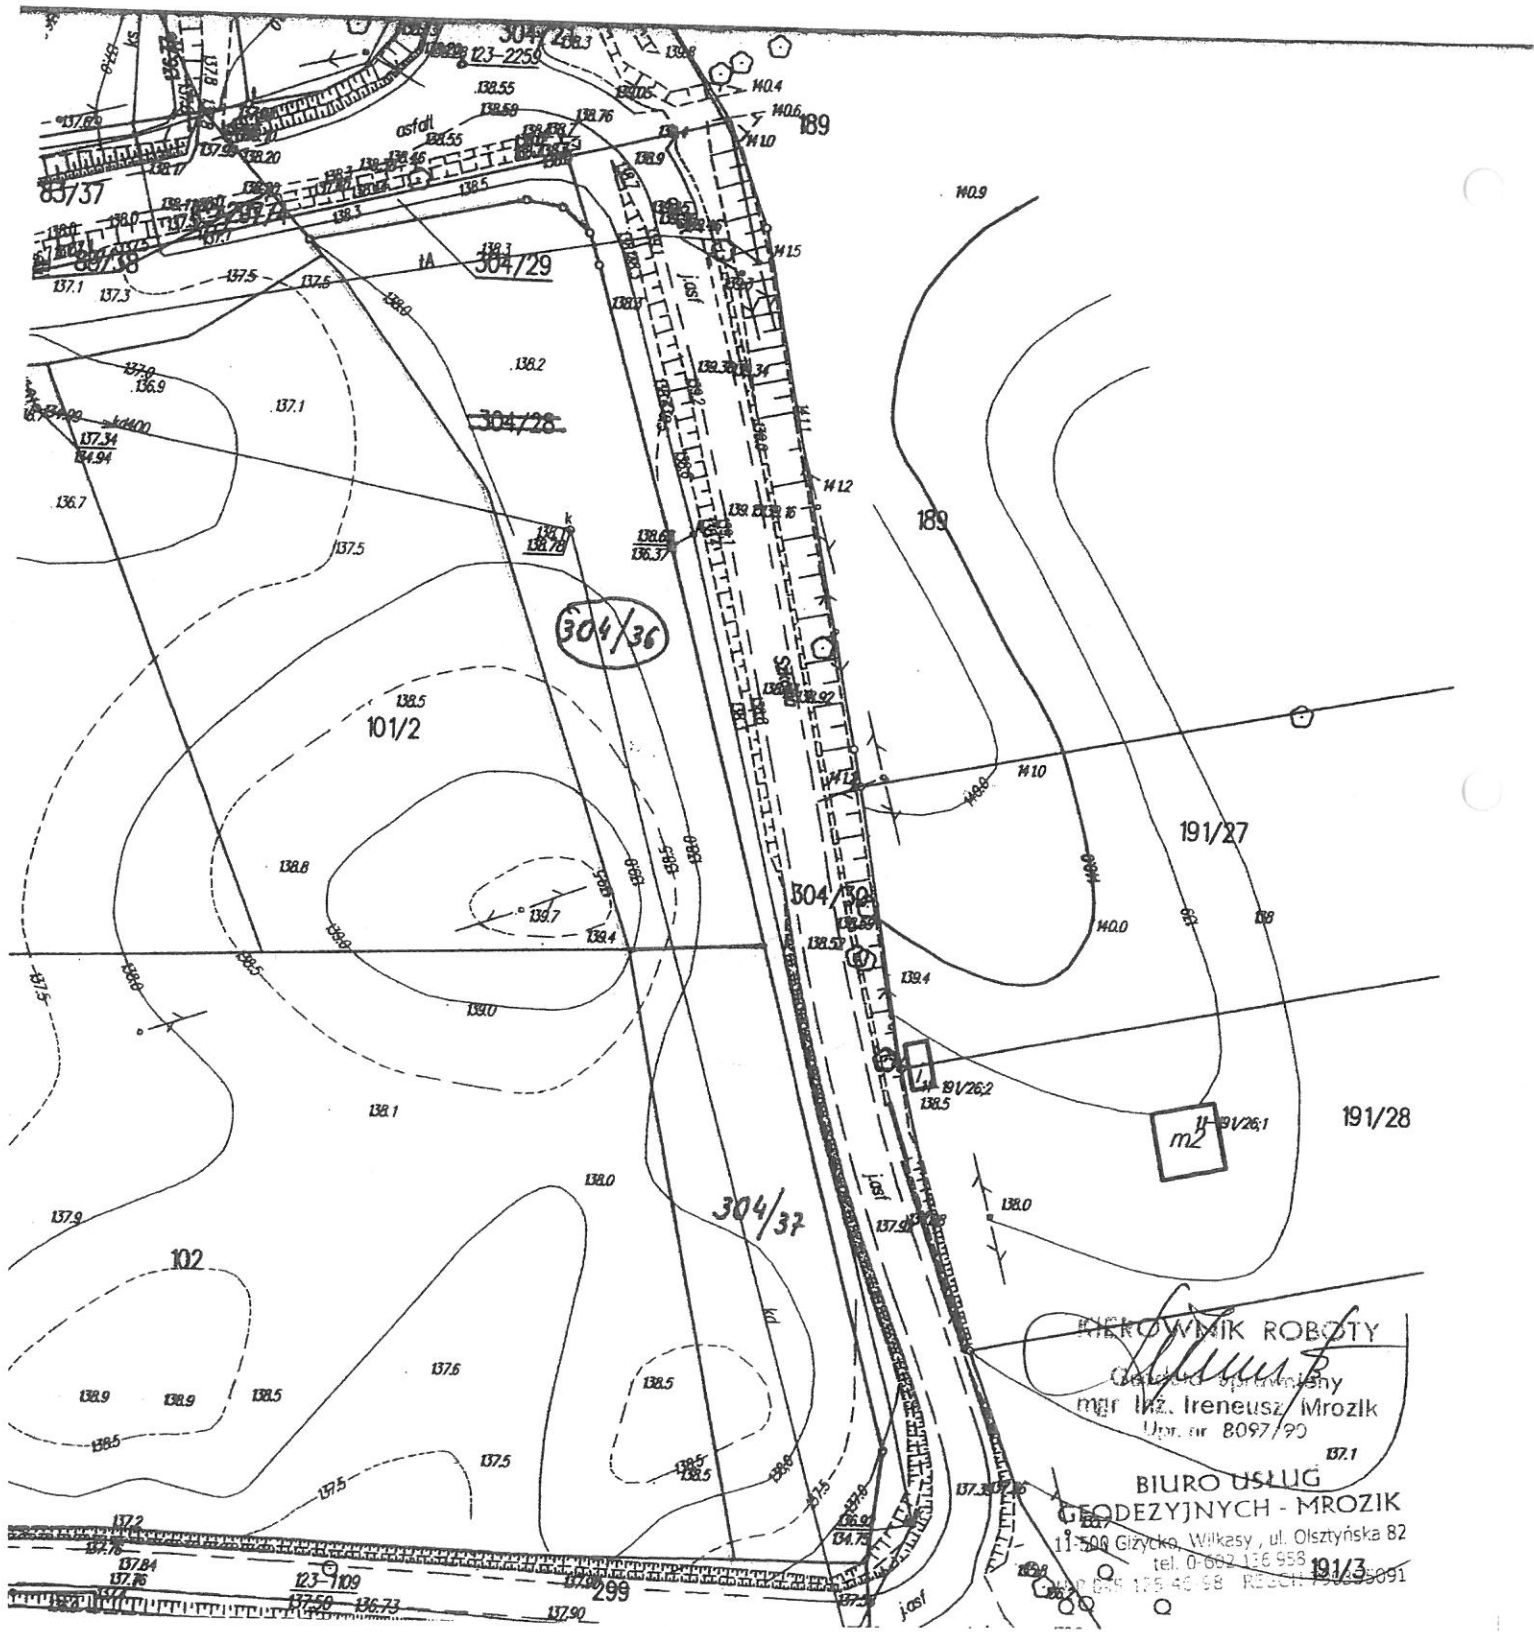

PRACOWNIK ROBOTY
[Signature]
Geodeta uprawnień
mgr inż. Ireneusz Mrozik
Upr. nr 8097/90

BIURO USŁUG
GEODEZYJNYCH - MROZIK
11-500 Giżycko, Wilkasy, ul. Olsztyńska 82
tel. 0-662 136 958
0-662 136 40 98 RECH. 191/3-9091