# MIEJSCOWY PLAN ZAGOSPODAROWANIA PRZESTRZENNEGO DLA CZĘŚCI MIEJSCOWOŚCI RYDZEWO, OBRĘB GEODEZYNY RYDZEWO - PROJEKT
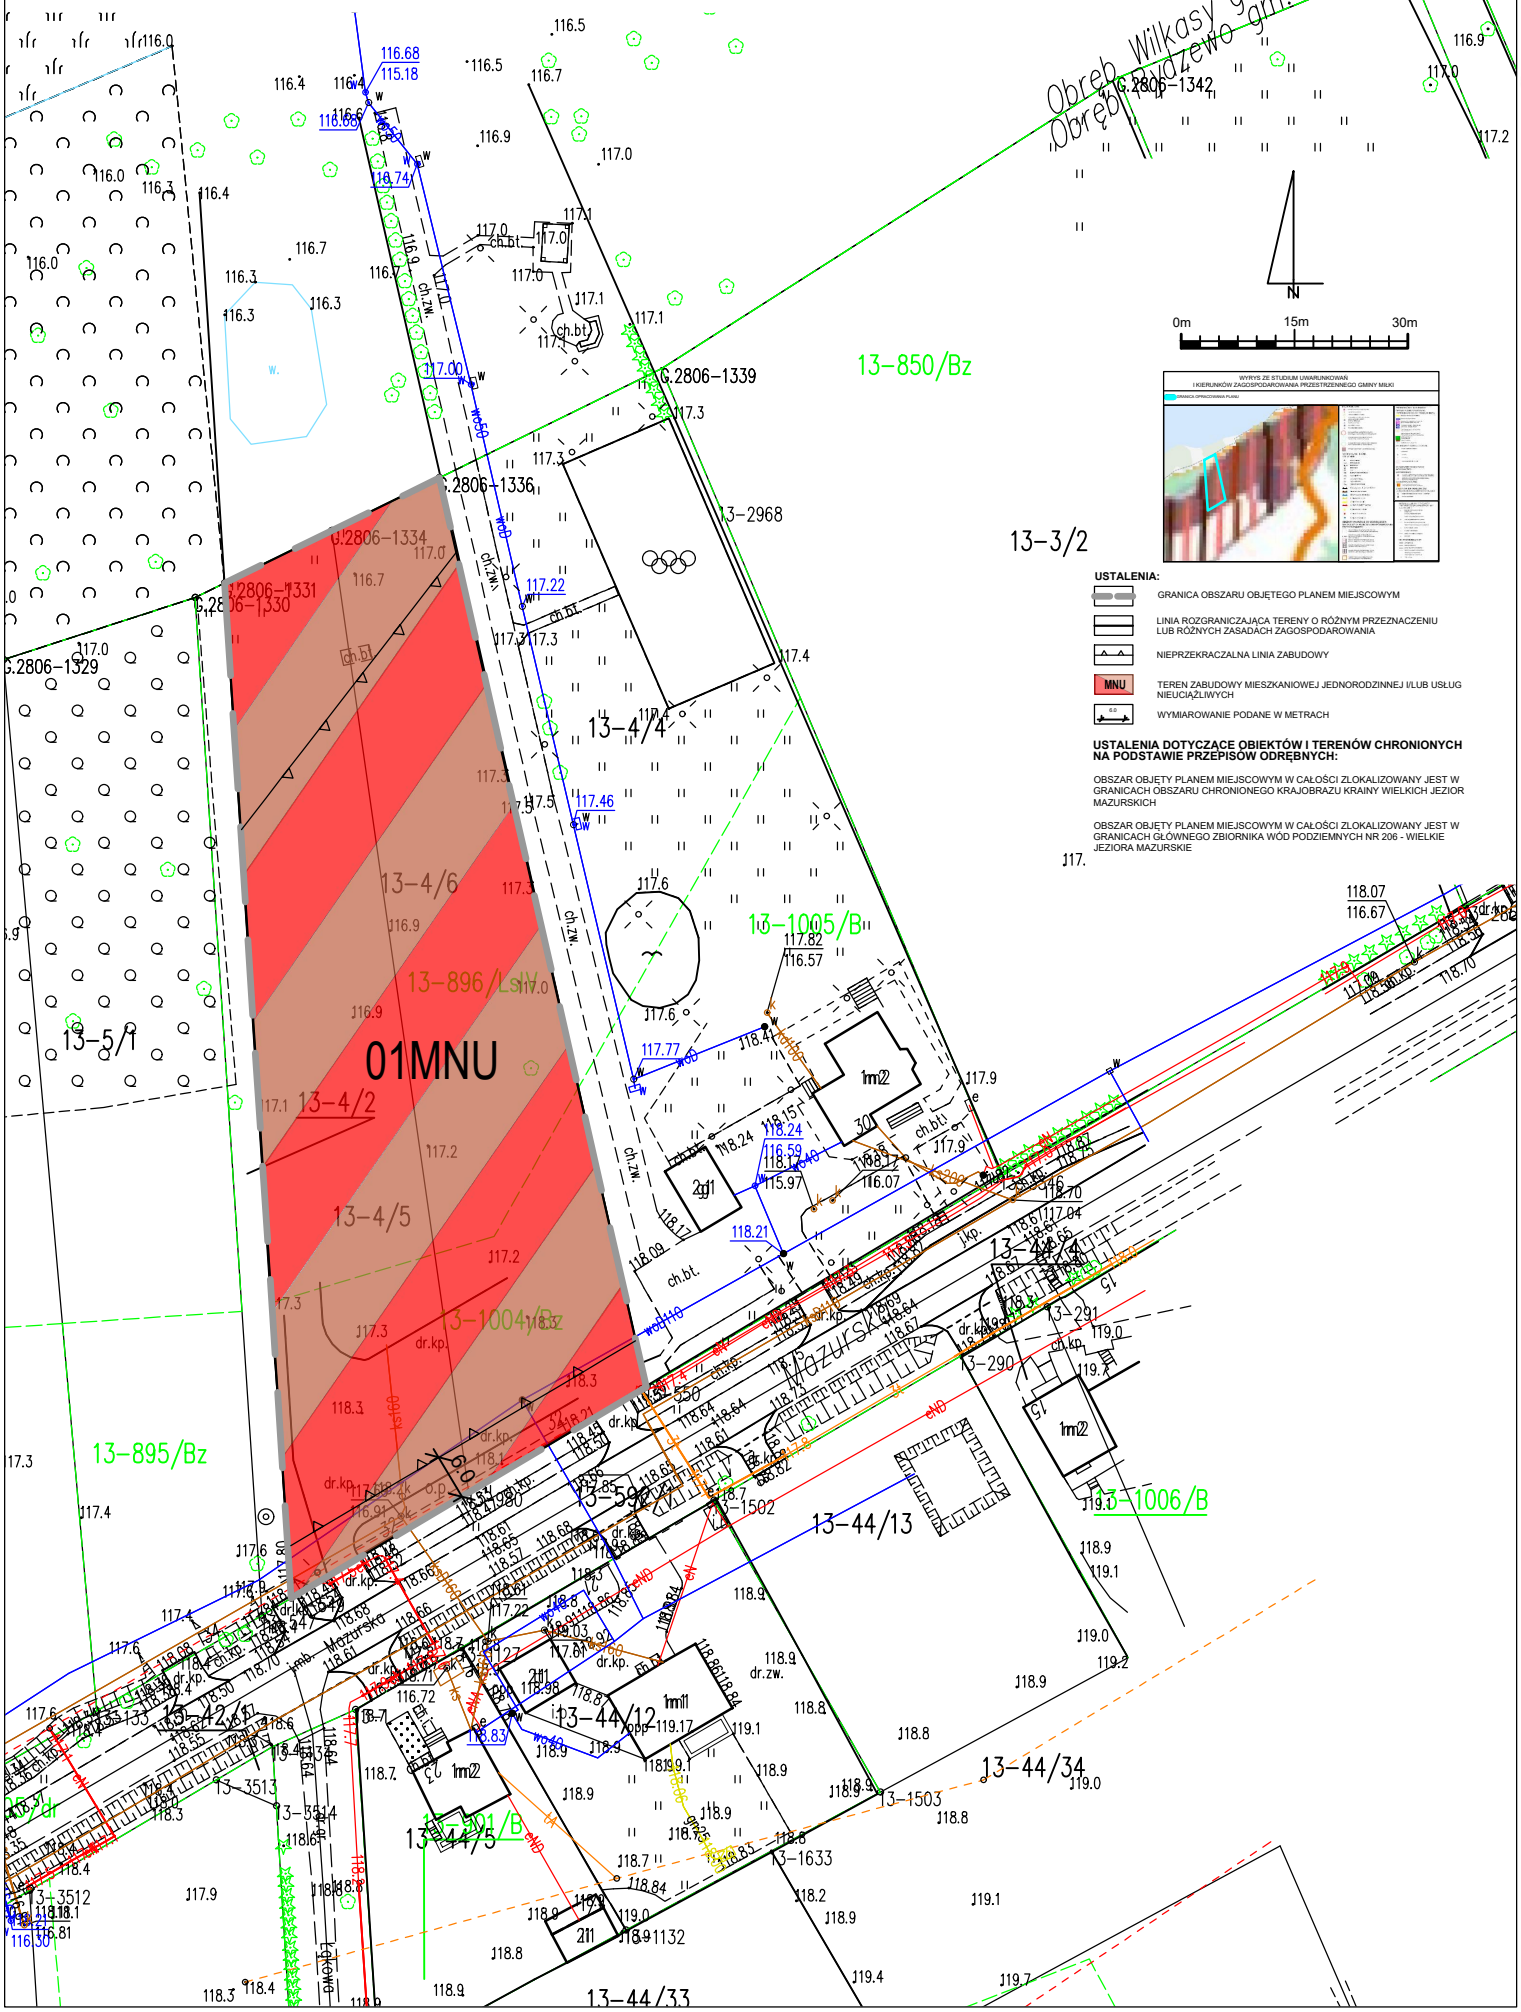
ZAŁĄCZNIK NR 1 DO UCHWAŁY NR .....
RADY GMINY MIŁKI Z DNIA .....