


ELEKTRYK
GIŻYCKO

Ul. Sienkiewicza 9A tel. (87) 428 57 70
11-500 Giżycko fax. (87) 428 32 47
www.elektryk.gizycko.com biuro@elektryk.gizycko.com

Nazwa i adres obiektu budowlanego:
Proj. ośw. trybun i placu zabaw w m. Miłki

Dpracował: mgr inż. Artur Leszczyński
Projektant: mgr inż. Piotr Wądołowski WAM/0143/PWOE/10
Sprawdza Jacy: _____
Nr proj.: _____ Skala: 1:500 Data: 2013-09-25 Nr rys.: 2
Tytuł rysunku: **Plan zagospodarowania**

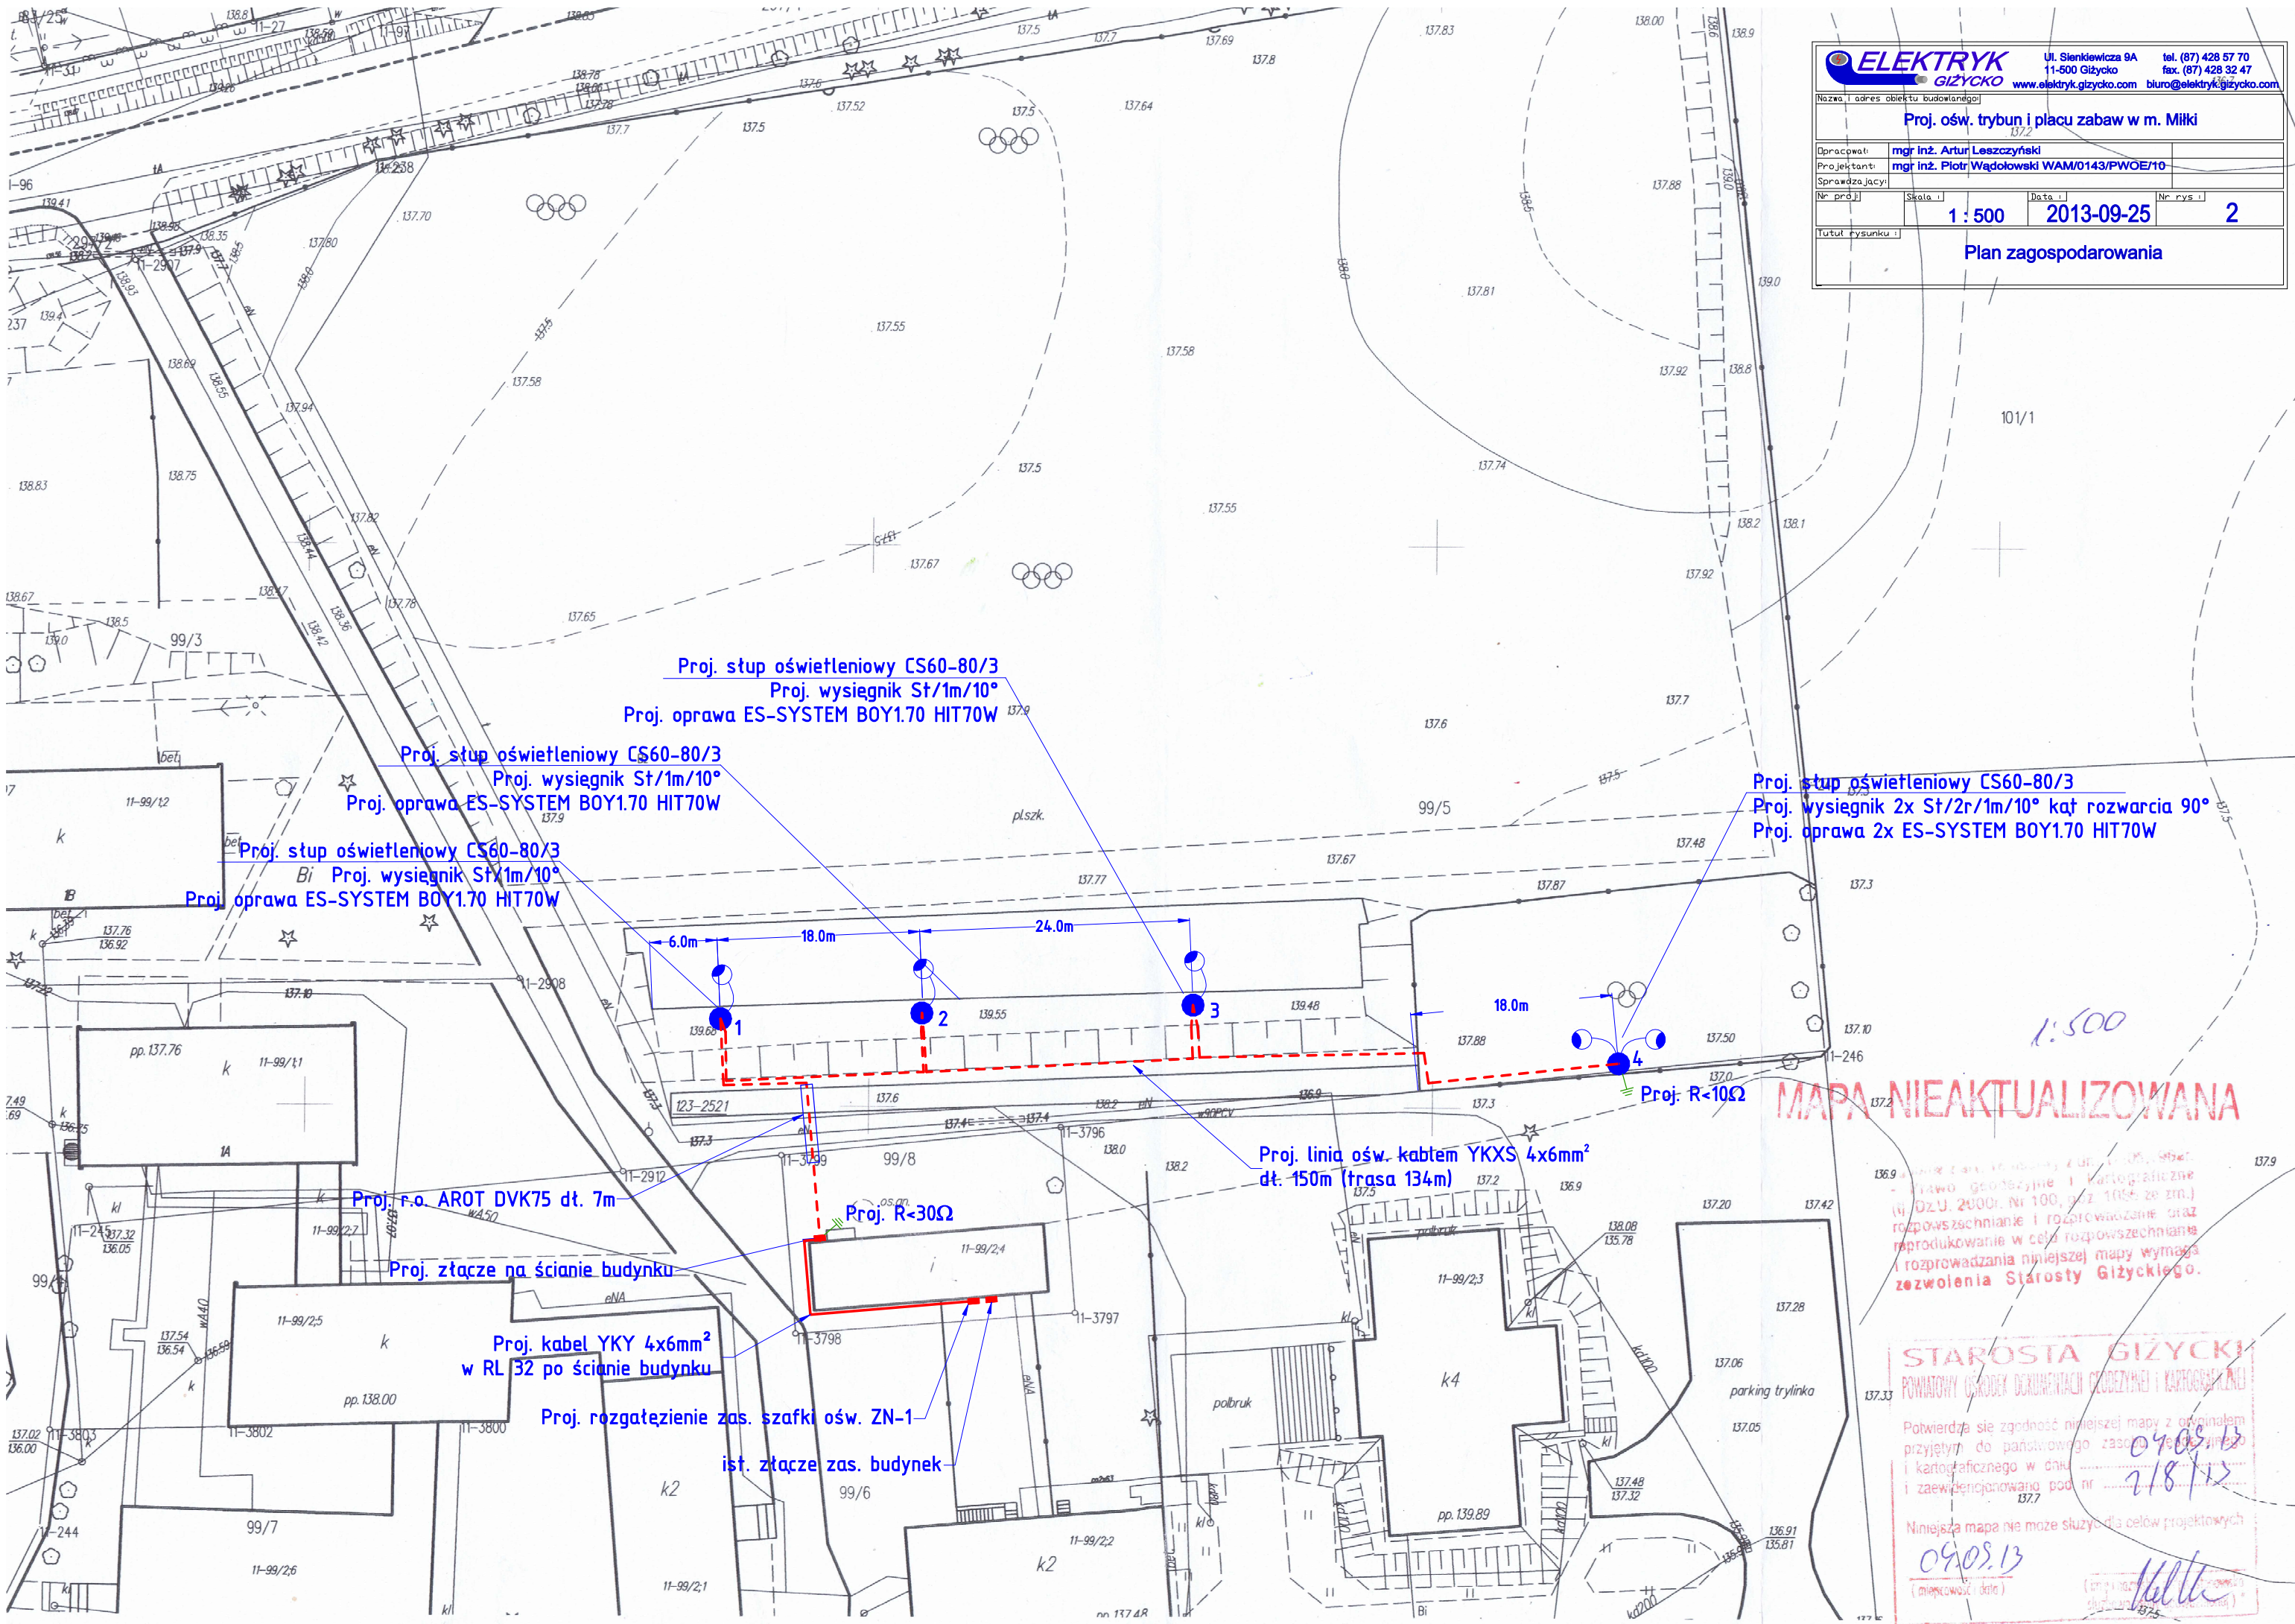

Proj. stóp oświetleniowy CS60-80/3
Proj. wysięgnik St/1m/10°
Proj. oprawa ES-SYSTEM BOY1.70 HIT70W

Proj. stóp oświetleniowy CS60-80/3
Proj. wysięgnik St/1m/10°
Proj. oprawa ES-SYSTEM BOY1.70 HIT70W

Proj. stóp oświetleniowy CS60-80/3
Proj. wysięgnik 2x St/2r/1m/10° kąt rozwarcia 90°
Proj. oprawa 2x ES-SYSTEM BOY1.70 HIT70W

Proj. stóp oświetleniowy CS60-80/3
Proj. wysięgnik St/1m/10°
Proj. oprawa ES-SYSTEM BOY1.70 HIT70W

6.0m 18.0m 24.0m 18.0m

Proj. linia ośw. kabłem YKXS 4x6mm²
dł. 150m (trasa 134m)

Proj. f.o. AROT DVK75 dł. 7m

Proj. R<30Ω

Proj. złącze na ścianie budynku

Proj. kabel YKY 4x6mm²
w RL 32 po ścianie budynku

Proj. rozgałęzienie zas. szafki ośw. ZN-1

ist. złącze zas. budynek

MAPA NIEAKTUALIZOWANA

1:500

MAPA NIEAKTUALIZOWANA
Kopie mapy (art. 17 ust. 2 pkt 1-5, 9 pkt 1-2 Prawa geodezyjne i kartograficzne (Dz.U. 2000r. Nr 100, poz. 1055 ze zm.)) rozpowszechnianie i rozprowadzenie oraz reprodukcowanie w celu rozpowszechniania i rozprowadzania niniejszej mapy wymaga zezwolenia Starosty Giżyckiego.

STAROSTA GIŻYCKI
POWIATOWY OŚRODEK DOKUMENTACJI GEODEZYJNEJ I KARTOGRAFICZNEJ

Potwierdza się zgodność niniejszej mapy z oryginałem przyjętym do państwowego zasobu geodezyjnego i kartograficznego w dniu 09.09.13 i zaewidencjonowaną pod nr 218/12

Niniejsza mapa nie może służyć do celów projektowych

09.09.13
(miejscowość, data)