

MAPA SYTUACYJNO - WYSOKOŚCIOWA

do celów projektowych skala 1: 500

Województwo: Warmińsko - Mazurskie


Powiat: Giżycko

Gmina: 280606_2 MIKI


Obręb: 280606_2.0011 MIKI

Ulica: Szkolna

Działka nr: 99/4, 99/6, 99/7, 99/8

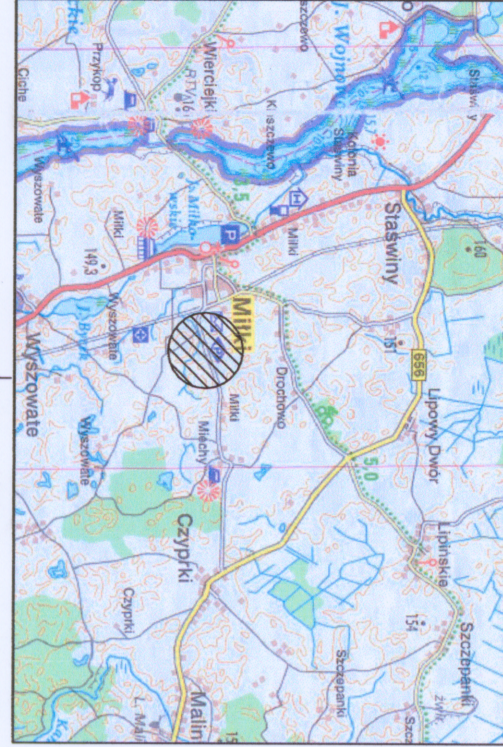

Skic orientacyjny 1: 100 000

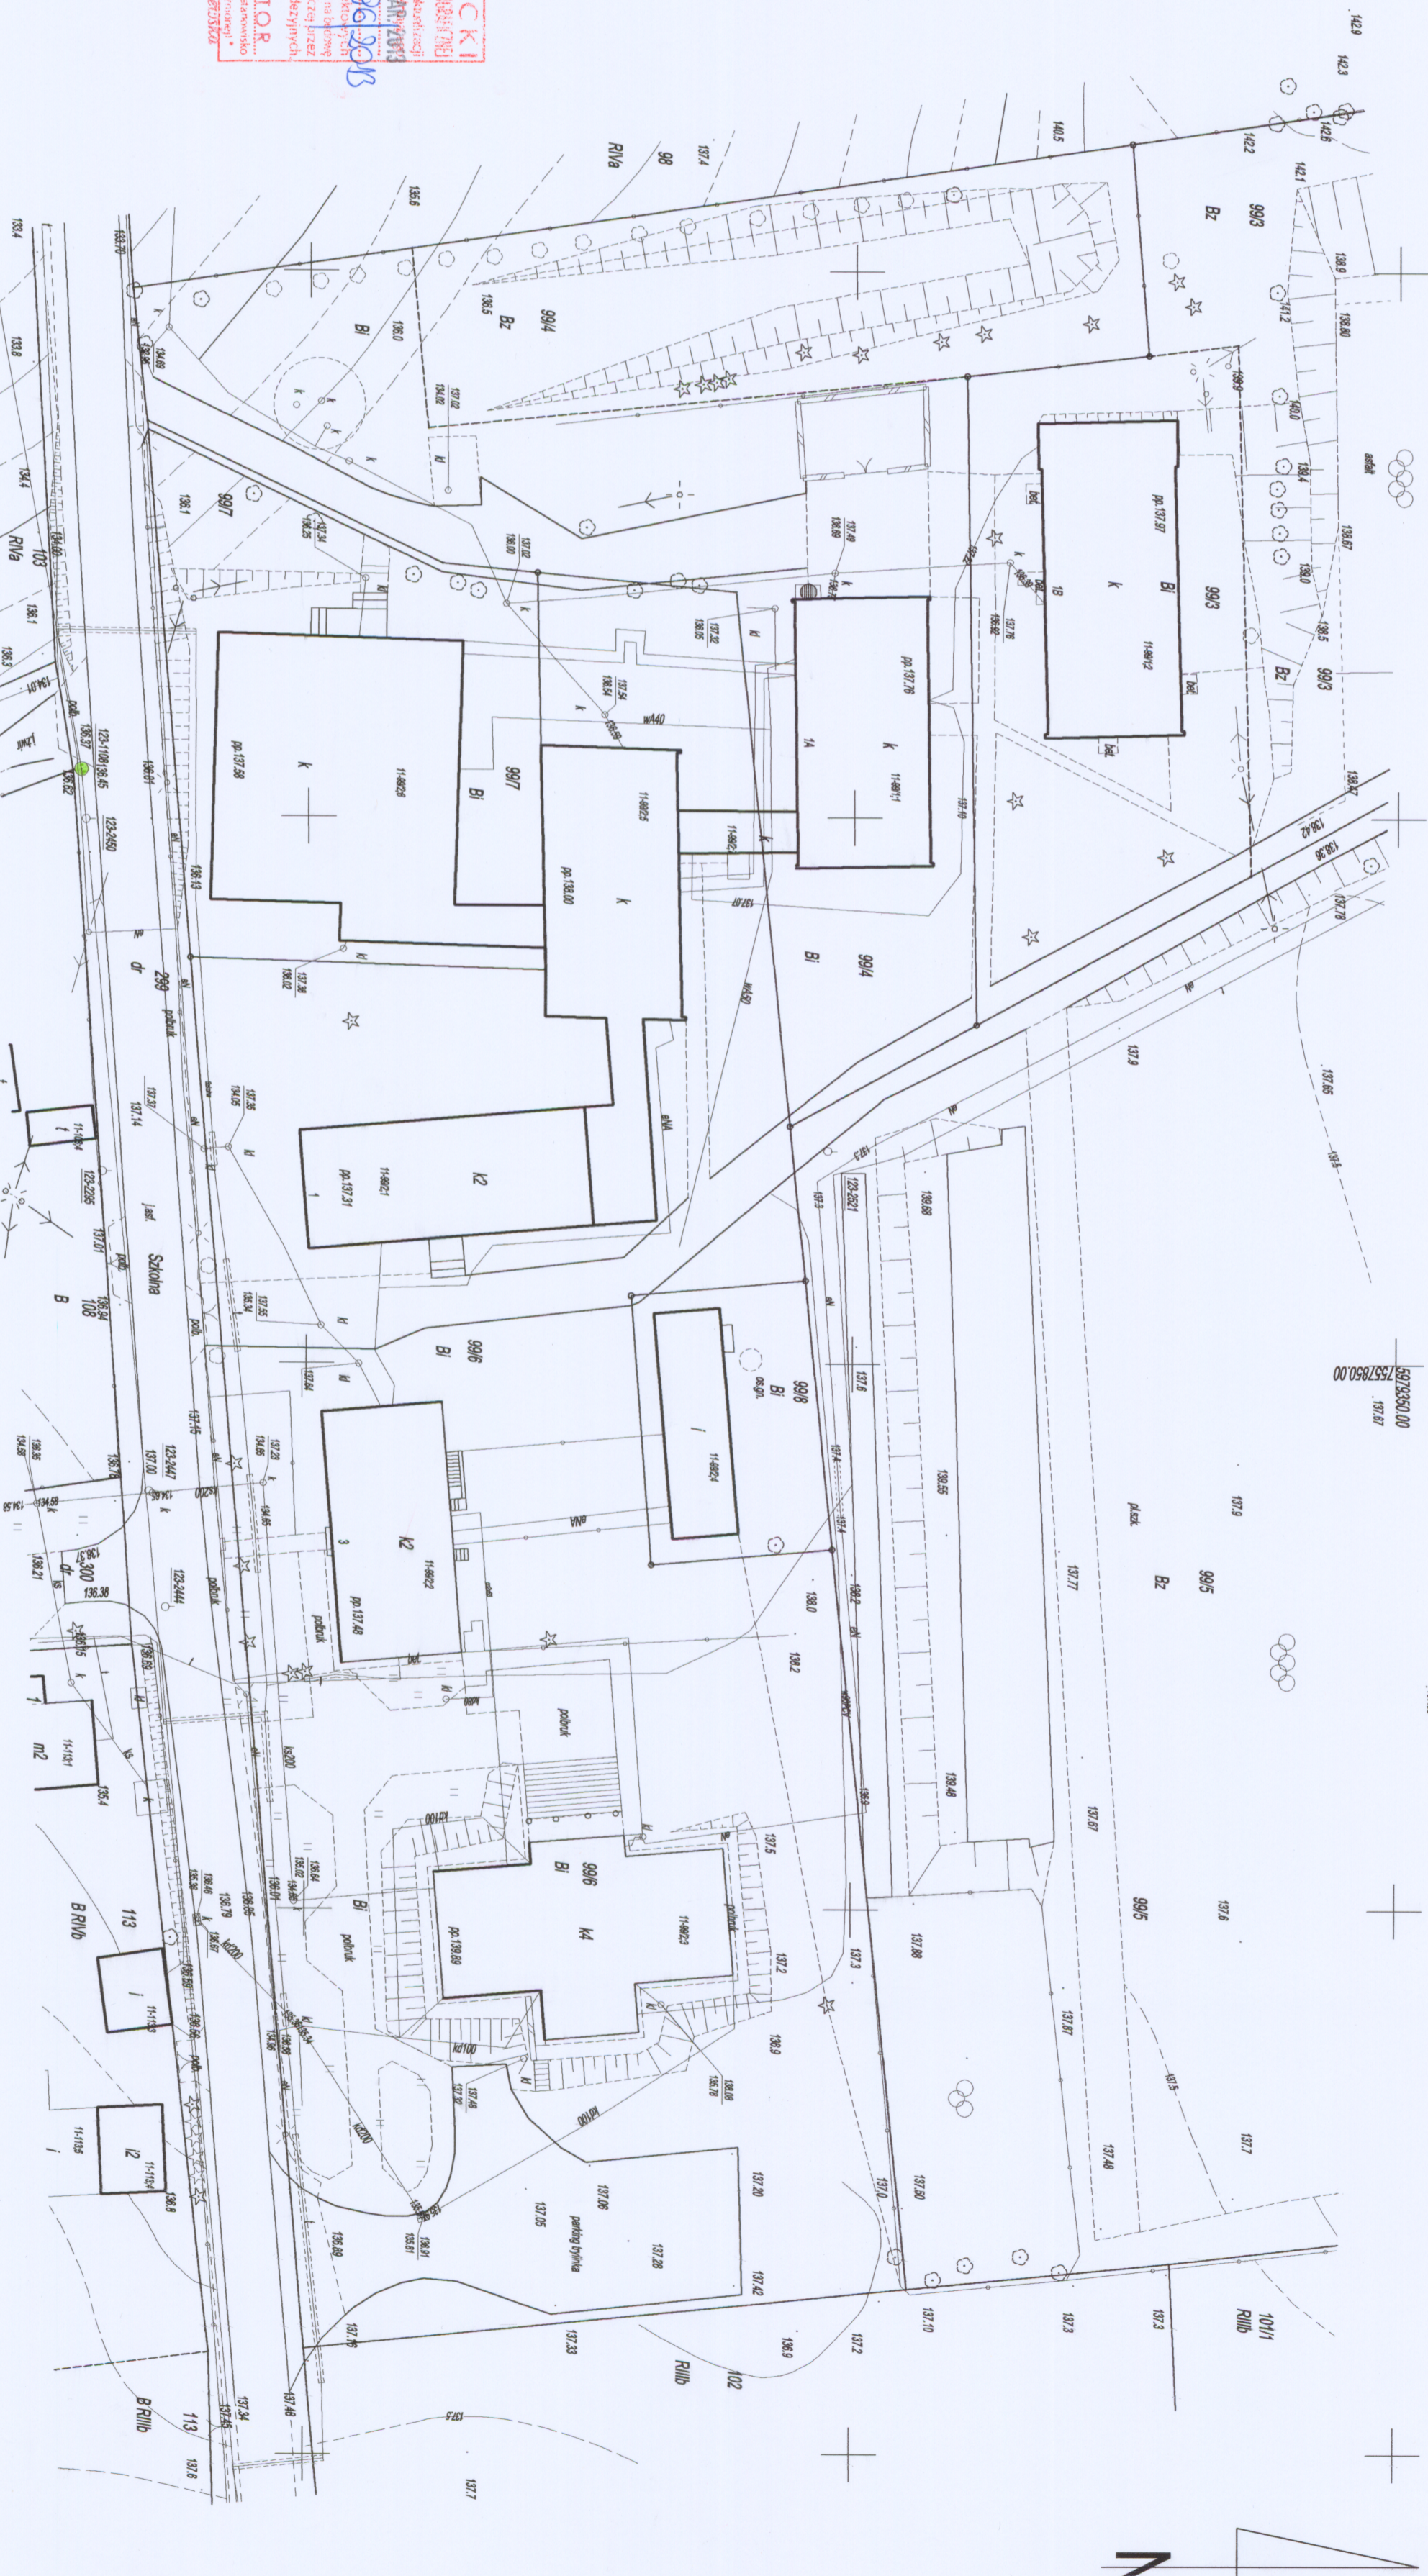

Poza wyznaczonymi na mapie urządzeniami podziemnymi nie wykazuje się istnienia innych urządzeń, które nie były zgłoszone do Inwentaryzacji powykonalowej.

Wszelkie obiekty budowlane podlegające wytyczeniu i inwentaryzacji powykonalowej przez jednostki wykonawstwa geodezyjnego

Układ współrzędnych prostokątnych płaskich : 2000

Układ wysokościowy: Kronstadt 60

UMAGAL punkt osnowy geodezyjnej - Prawnie chroniony

KERG NR: 987.596/2013

Mapa aktualna na dzień 22.02.2013r.

Arkusz Mapy Zasadniczej nr 7.211.28.02.3.1 7.211.28.02.3.3

Wilkaszy 27.02.2013r.

STAROSTA GIZYCKI
POWIAT GIZYCKO
 Na podstawie art. 10 § 1 pkt 1 i 2 ustawy z dnia 17.05.2001 r. o inwentaryzacji powykonalowej (Dz. U. z 2001 r. Nr 41, poz. 483) i art. 10 § 1 pkt 1 i 2 ustawy z dnia 17.05.2001 r. o inwentaryzacji powykonalowej (Dz. U. z 2001 r. Nr 41, poz. 483) w sprawie inwentaryzacji powykonalowej dla nieruchomości położonych w miejscowości: **GIZYCKO**, obręb: **280606_2.0011 MIKI**, działki nr: **99/4, 99/6, 99/7, 99/8**.

01 MAR 2013 **PODINSPEKTOR**
 (imię i nazwisko, data, podpis, stanowisko, imię i nazwisko, data, podpis, stanowisko)

Urszula Kozłowska
 (imię i nazwisko, data, podpis, stanowisko)

BIURO USŁUG
 GEODEZYJNYCH - MROZIK
 11-500 Giżycko, Wilkaszy, ul. Olsztyńska 82
 Tel. 0-602 136 958
 NIP 845-125-46-98 REGON 790355091

GEODETA-OPRAWNIONY
Bentrusz Mroziak
 upr. nr 19152/05

Zup. STAROSTY
mgr inż. Wanda Kujawska
insp. inż. Mikołaj
WydZIAŁ Geodezji i Geoinformatyki Głównym
 Upr. Nr 5538, zakres 112