


MAPA DO CELÓW PROJEKTOWYCH

Oznaczenie kancelaryjne zgłoszonej pracy geodezyjnej (KERG)		KERG NR: WG.6640.45.2017
OBIEKT	Konopki Nowe dz. nr: 8/6-8/11, 8/80-8/82, 8/162, 8/165-8/168, 7	
Jednostka ewidencyjna	identyfikator	280606_2
	nazwa	Milki - gmina
Obręb ewidencyjny	identyfikator	280606_2.0007
	nazwa	Konopki Wielkie
Skala mapy	1:500	
Nazwa układu współrzędnych	prostokątnych płaskich	2000 (7)
	układu wysokości	Kronstadt 60
Oznaczenie granic obszaru, który był przedmiotem aktualizacji		
Oznaczenie i informacja o służebnościach gruntowych mających wpływ na zagospodarowanie gruntów zlokalizowanych w granicach projektowanej inwestycji	Wykonanie niniejszej mapy nie było poprzedzone ustaleniami dotyczącymi ewentualnych służebności gruntowych obciążających grunty położone w granicach projektowanej inwestycji budowlanej.	
Oznaczenie i symbol konturu użytku gruntowego, który nie jest ujawniony w bazie danych ewidencji gruntów i budynków.		
Data opracowania mapy: 24.01.2017	Ark. mapy: 7.211.28.23.4 7.211.28.24.3 7.210.28.03.2 7.210.28.04.1	
NAZWA/ imię i nazwisko Wykonawcy data i podpis osoby reprezentującej WYKONAWCĘ	Imię i nazwisko nr uprawnień oraz data i podpis geodety uprawnionego, który opracował mapę	

UWAGA! - O Punkt osnowy geodezyjnej - Prawnie chroniony

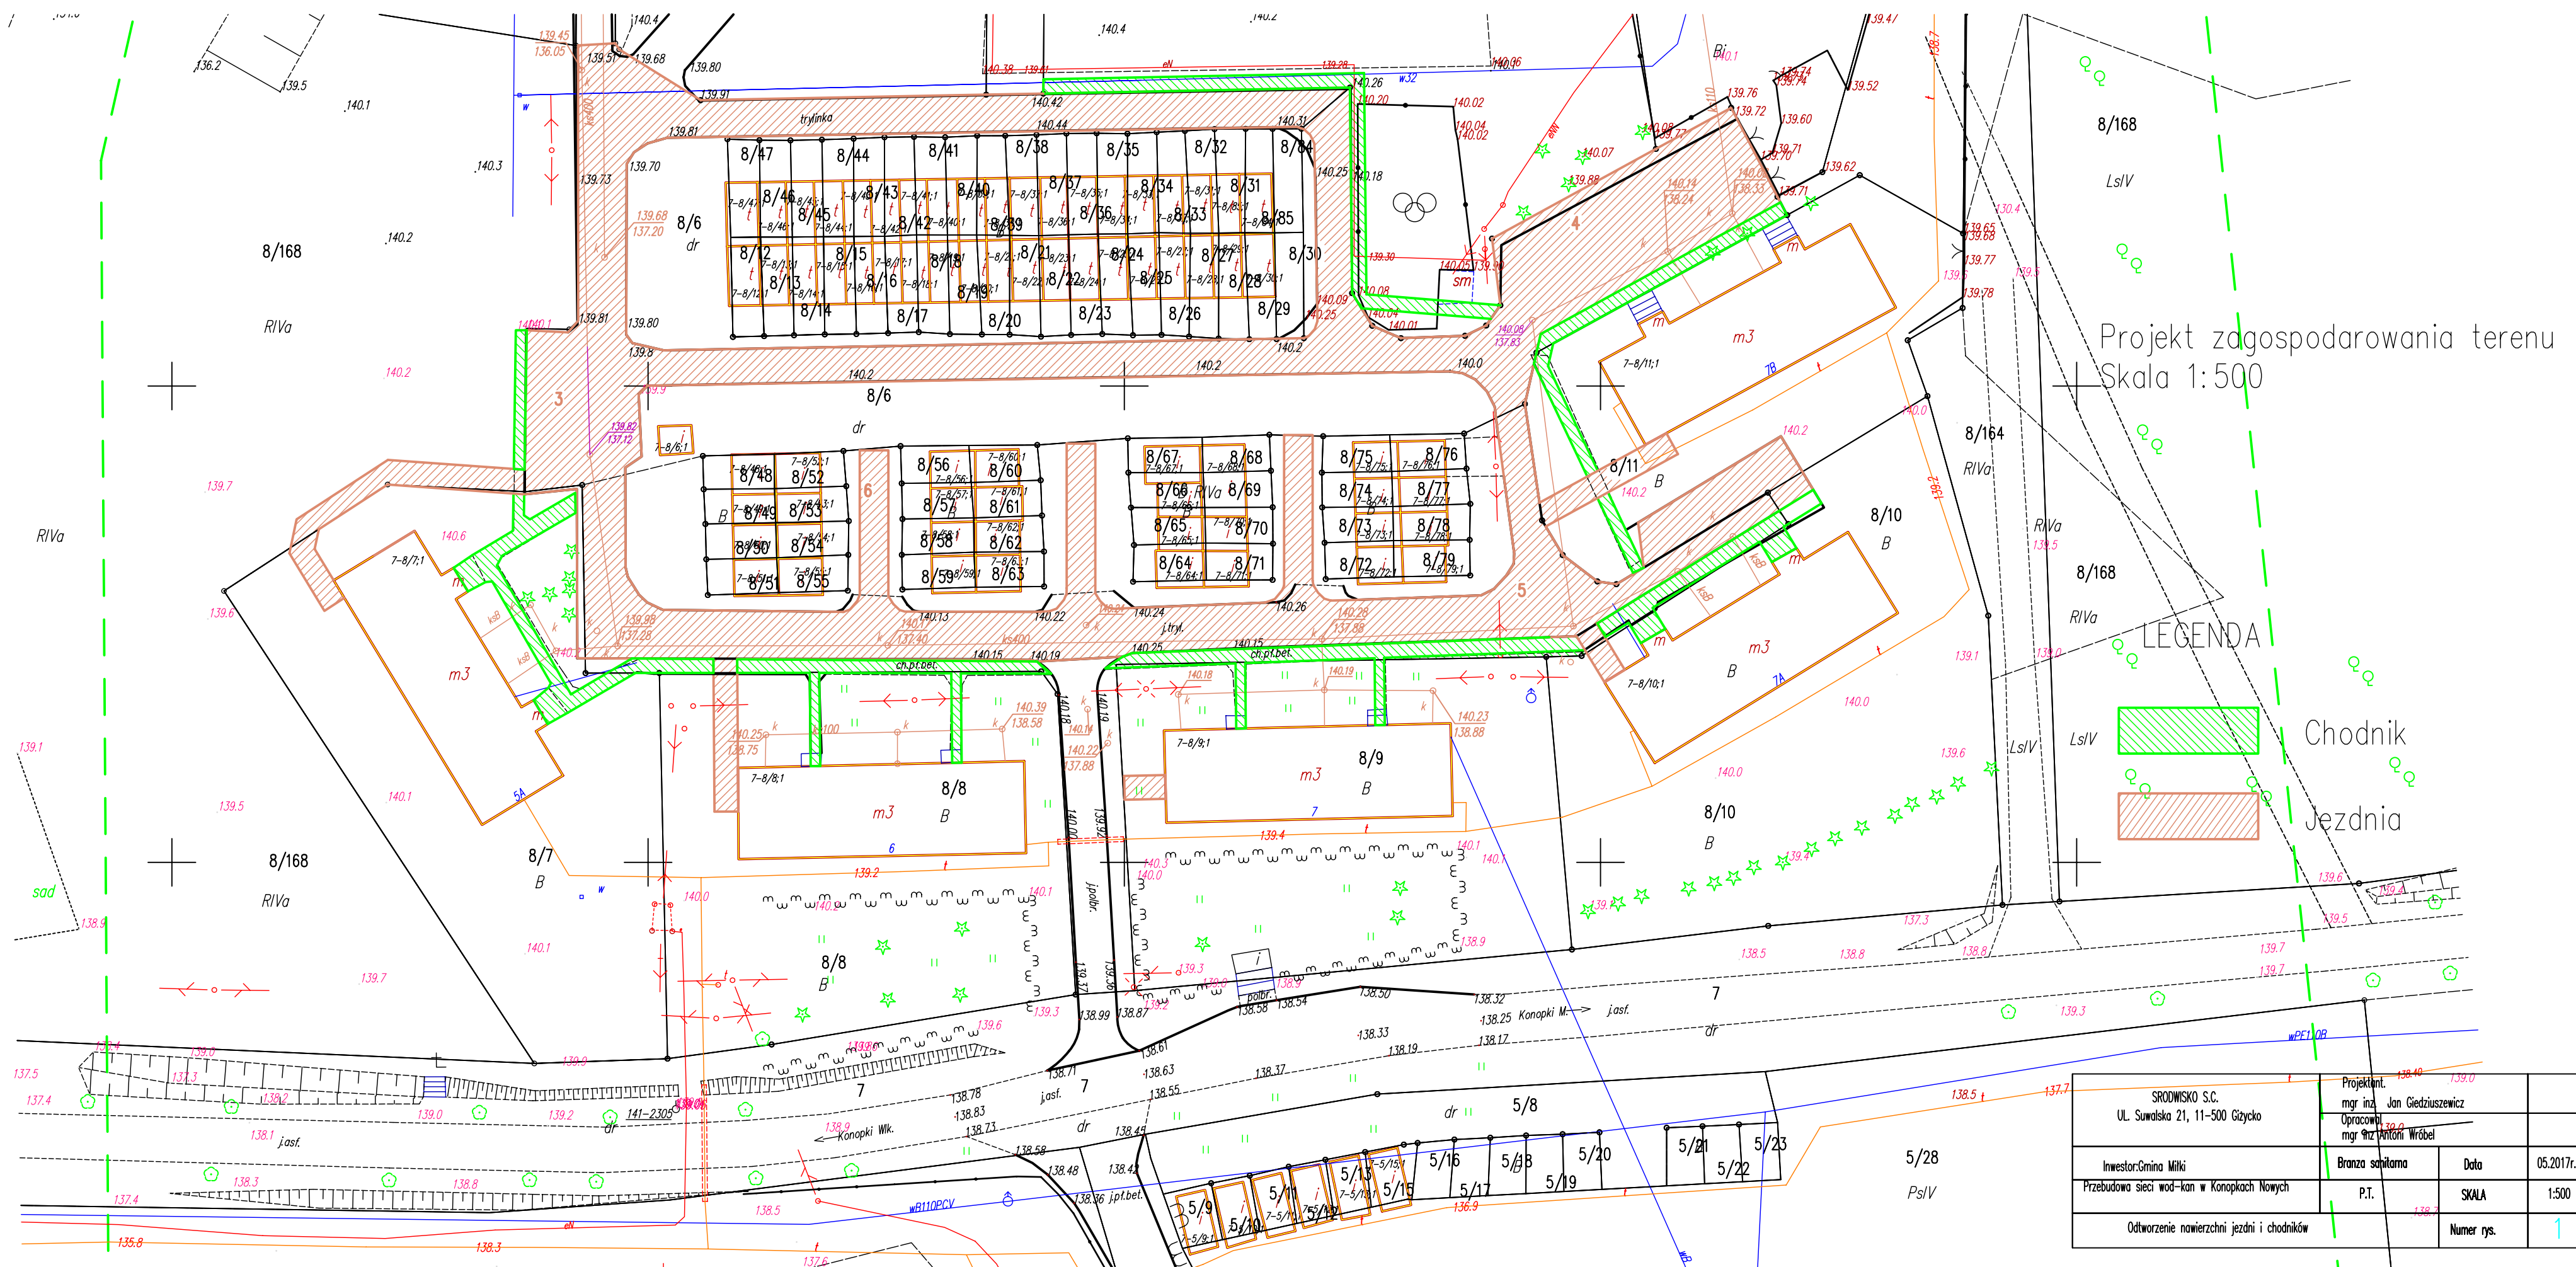

SRODWSKO S.C. UL. Suwalska 21, 11-500 Głyszko		Projektant: mgr inż. Jan Giedziuszewicz	
Inwestor: Gmina Milki		Upracował: mgr inż. Antoni Wróbel	
Przebudowa sieci wod-kan w Konopkach Nowych	P.T.	Data	05.2017r.
Odtworzenie nawierzchni jezdni i chodników		SKALA	1:500
		Numer rys.	1