MIEJSCOWY PLAN ZAGOSPODAROWANIA PRZESTRZENNEGO DLA CZĘŚCI MIEJSCOWOŚCI RYDZEWO - W GRANICACH DZIAŁEK O NR EWID. 174, 368 I CZĘŚĆ DZIAŁKI NR EWID. 378

SKALA 1 : 1000

0 10 20 30 40 50 100 150

ZAŁĄCZNIK DO
UCHWAŁY NR .....
RADY GMINY MIŁKI
Z DN .....

WYRYS ZE STUDIUM UWARUNKOWAŃ I KIERUNKÓW
ZAGOSPODARROWANIA PRZESTRZENNEGO
GMINY MIŁKI

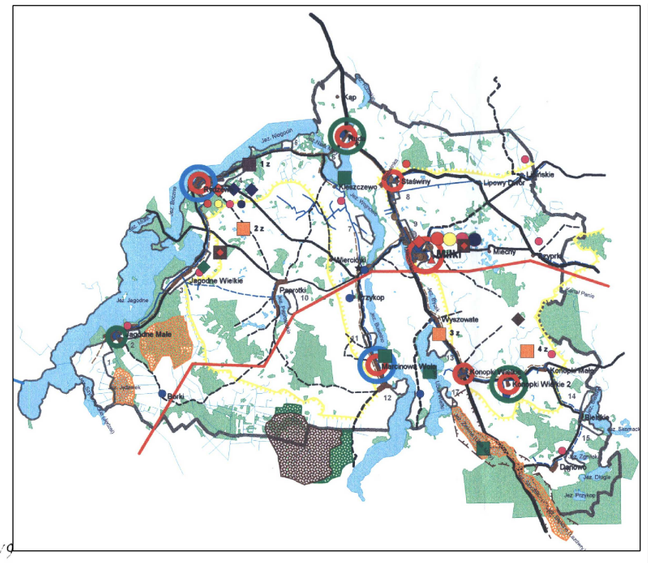

MAPA SYTUACYJNO-WYSOKOŚCIOWA

do celów projektowych skala 1:1000

Województwo: warmińsko-mazurskie
Gmina: Miłki
Obręb: Rydzewo
Działka nr: 174 pow.:0.4100 ha KW 33791

Ark. 224.114.084(D4, E4)

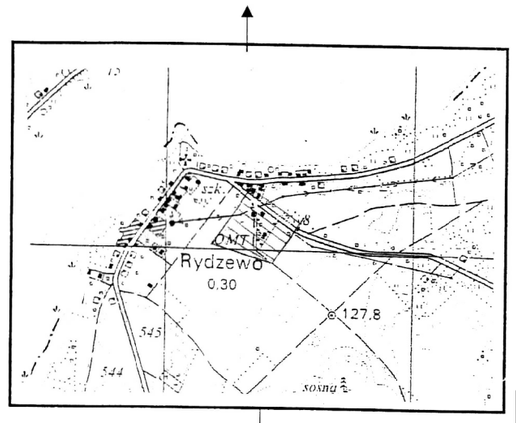

SZKIC ORIENTACYJNY skala 1:25000

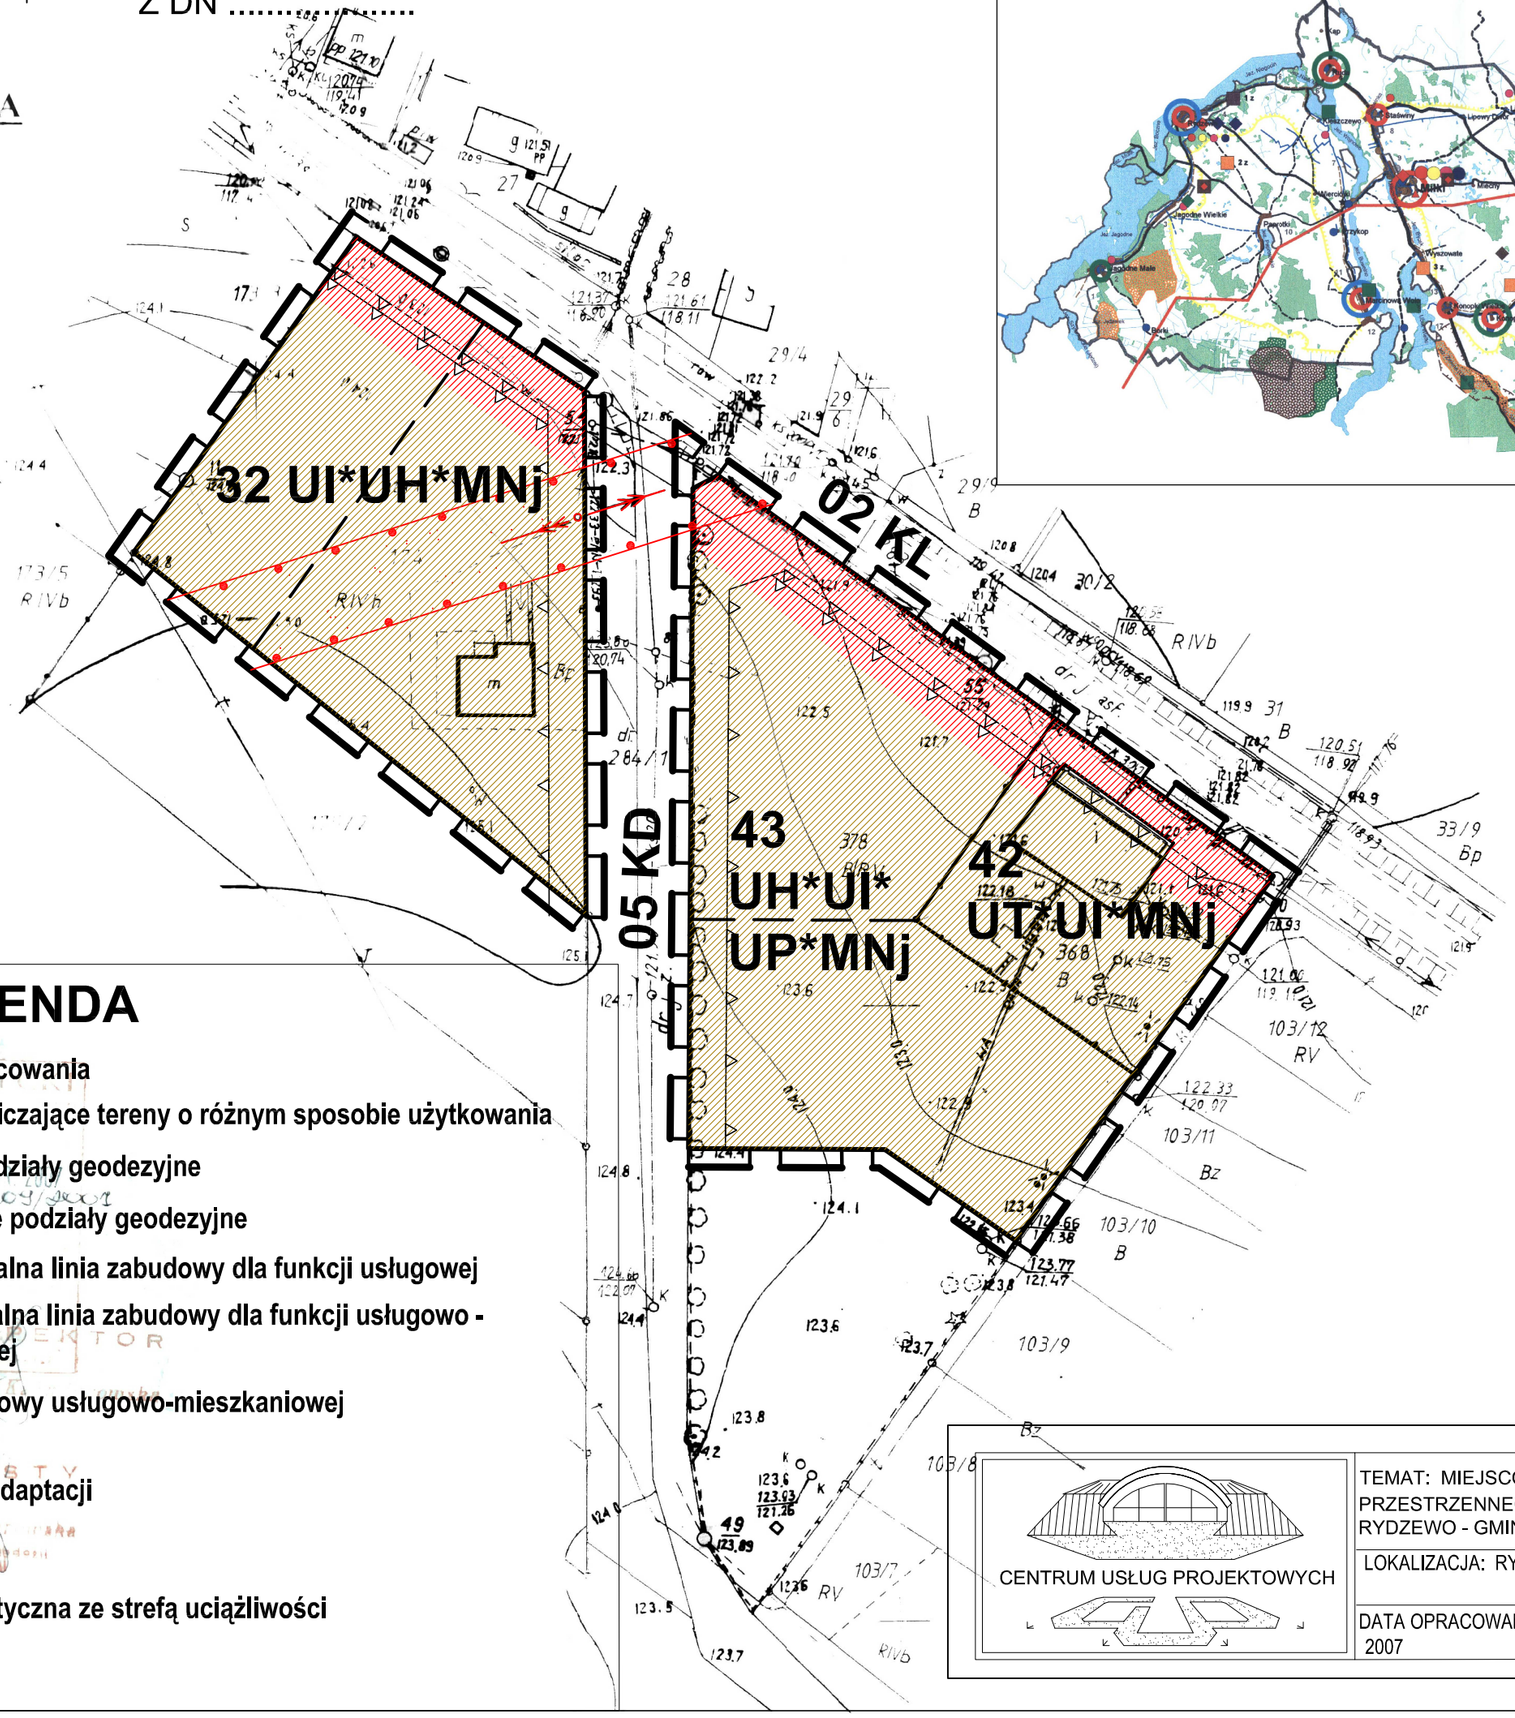

UWAGA: O - PUNKT
PRAWNIE CHRONIONY NA PODSTAWIE
art. 15 ust. 3 ustawy z dnia 17.05.1989 r.
Prawo geodezyjne i kartograficzne

LEGENDA

- Granica opracowania
- Linie rozgraniczające tereny o różnym sposobie użytkowania
- Istniejące podziały geodezyjne
- Projektowane podziały geodezyjne
- Nieprzekraczalna linia zabudowy dla funkcji usługowej
- Nieprzekraczalna linia zabudowy dla funkcji usługowo - mieszkalniowej
- UI* UH*MNj — Tereny zabudowy usługowo-mieszkaniowej
- Budynki do adaptacji
- Linie energetyczna ze strefą uciążliwości

Wykonawca :
Usługi Geodezyjno – Kartograficzne
Alina Bajerowska
11-500 Giżycko ul. Kazimierza Wielkiego 10/25
☎ 428 99 44

KERG 986-409/2007
Nr rob. 5869/46/2007
Mapa aktualna na dzień 19.03.2007

USŁUGI GEODEZYJNO - KARTOGRAFICZNE
Alina Bajerowska
11-500 Giżycko ul. Kazimierza Wielkiego 10/25
tel. 087/ 428 99 44, NIP 845-156-04-41
REGON 790202000
Alina Bajerowska
GEODETA UPRAWNIONY
upr. nr 5869 wydane przez G.G.G.K. w Warszawie

21 MAR 2007
PODINSPEKTOR
mgr inż. Danuta Kaźmierczak
Z up. STAROSTY
mgr inż. Danuta Kaźmierczak
Podinspektor w Wydziale Geodezji i Gospodarki Gruntami

CENTRUM USŁUG PROJEKTOWYCH	TEMAT: MIEJSCOWY PLAN ZAGOSPODAROWANIA PRZESTRZENNEGO DLA CZĘŚCI MIEJSCOWOŚCI RYDZEWO - GMINA MIŁKI	GŁÓWNY PROJEKTANT: MGR INŻ. ARCH. MARIA OLCHOWSKA UPR. NR 1448/ 94
	LOKALIZACJA: RYDZEWO, GMINA MIŁKI	
	DATA OPRACOWANIA: 2007 / SKALA 1: 1000	