STAROSTWO POWIATOWE
w Giżycku
11-500 Giżycko
Aleja 1 Maja 14

Obręb KLESZCZEWO
Gmina MIŁKI
Powiat Giżycki
woj. warmińsko-mazurskie

KOPIA MAPY EWIDENCYJNEJ
Skala 1:1000

Granice działek uzyskano w wyniku przetworzenia mapy ewidencyjnej w skali 1:5000 (4000).

Nie podlega opłacie skarbowej
art. 3 ustawy o opłacie skarbowej

Poświadcza się zgodność niniejszej kopii z treścią materiału państwowego zasobu geodezyjnego i kartograficznego
Organ prowadzący państwowy zasób geodezyjny i kartograficzny STAROSTA GIŻYCKI
Nazwa materiału zasobu: mapa ewidencyjna
Identyfikator ewidencyjny materiału zasobu: NG.6621.7.7662016
Data wykonania kopii: 09 05 2016
Imię, nazwisko i podpis osoby reprezentującej organ: Spe. Mista Monika Dolewicz

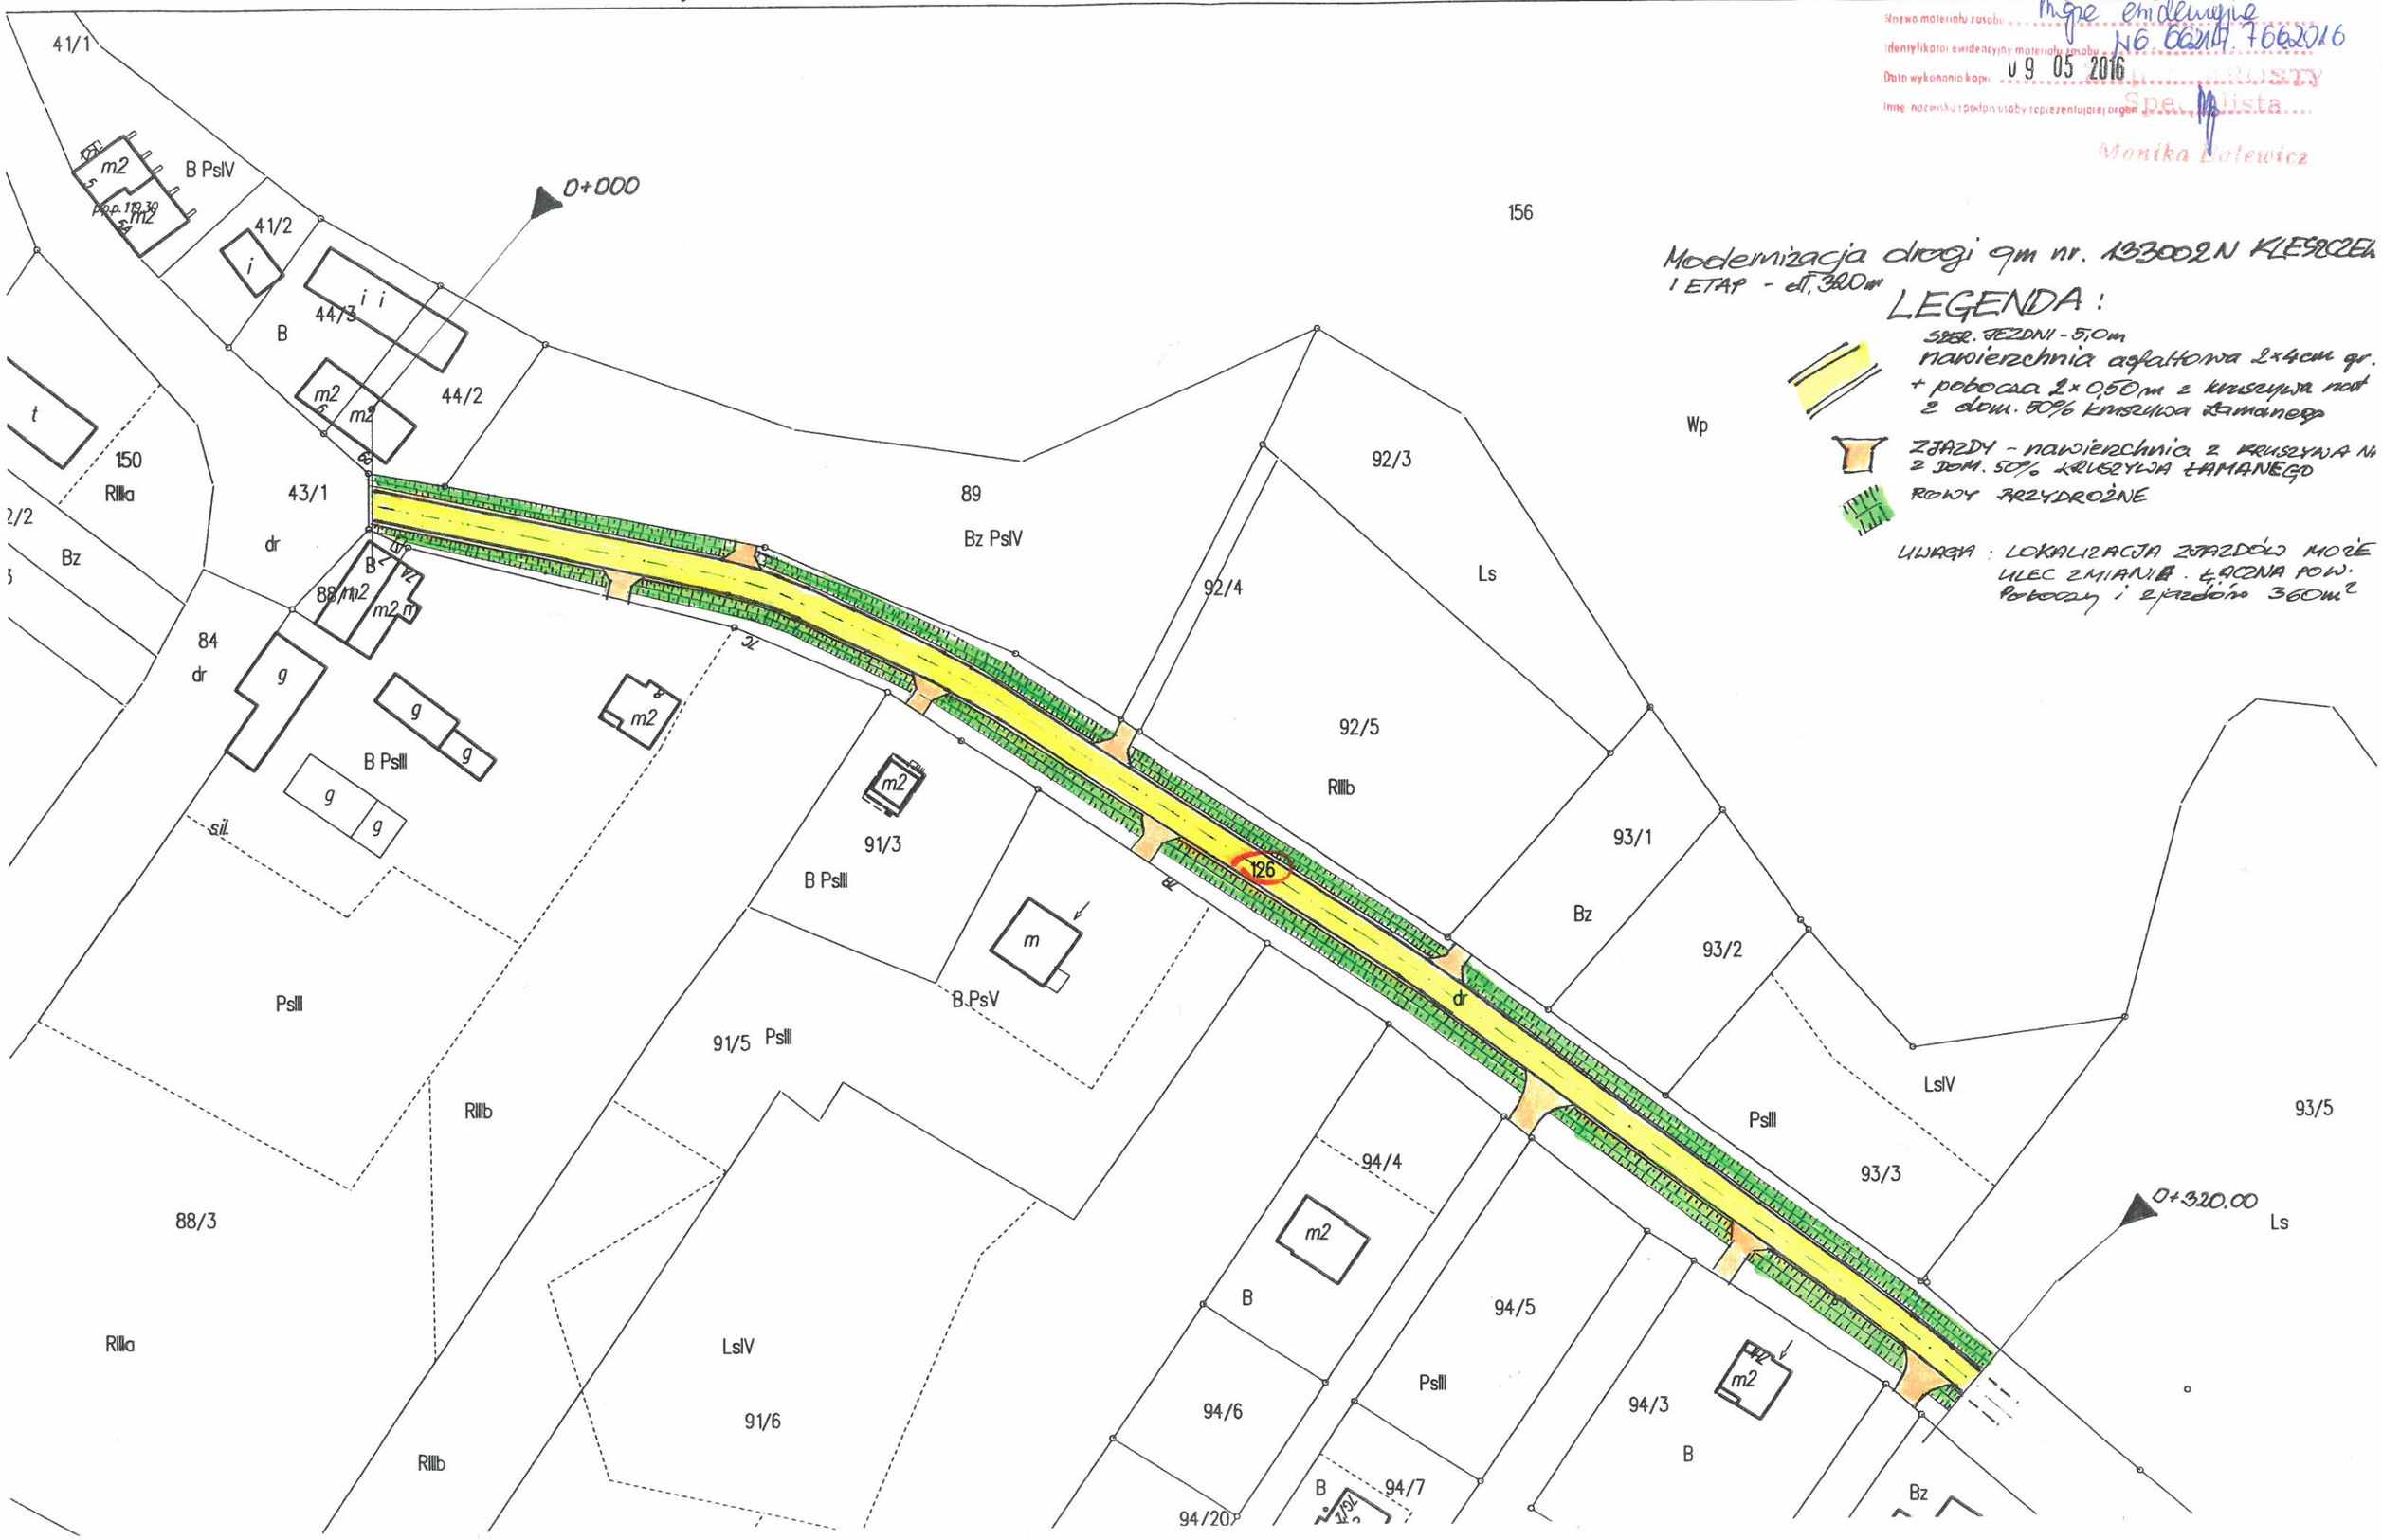

Modernizacja drogi gm nr. 133002N KLESZCZEW
I ETAP - dł. 320m

LEGENDA:

SZER. JEZDNI - 5,0m
nawierzchnia asfaltowa 2×4cm gr.
+ pobocza 2×0,50m z kruszywa nat
z dom. 50% kruszywa łamanego

ZJAZDY - nawierzchnia z KRUSZYWA N
Z DOM. 50% KRUSZYWA ŁAMANEGO

ROWY PRZYDROŻNE

UWAGA: LOKALIZACJA ZJAZDÓW MOŻE ULEC ZMIANIE. ŁĄCZNA POW. Poboczy i zjazdów 360m²