


PROFIL RUROCIĄGU ODPROWADZAJĄCEGO ŚCIEKI

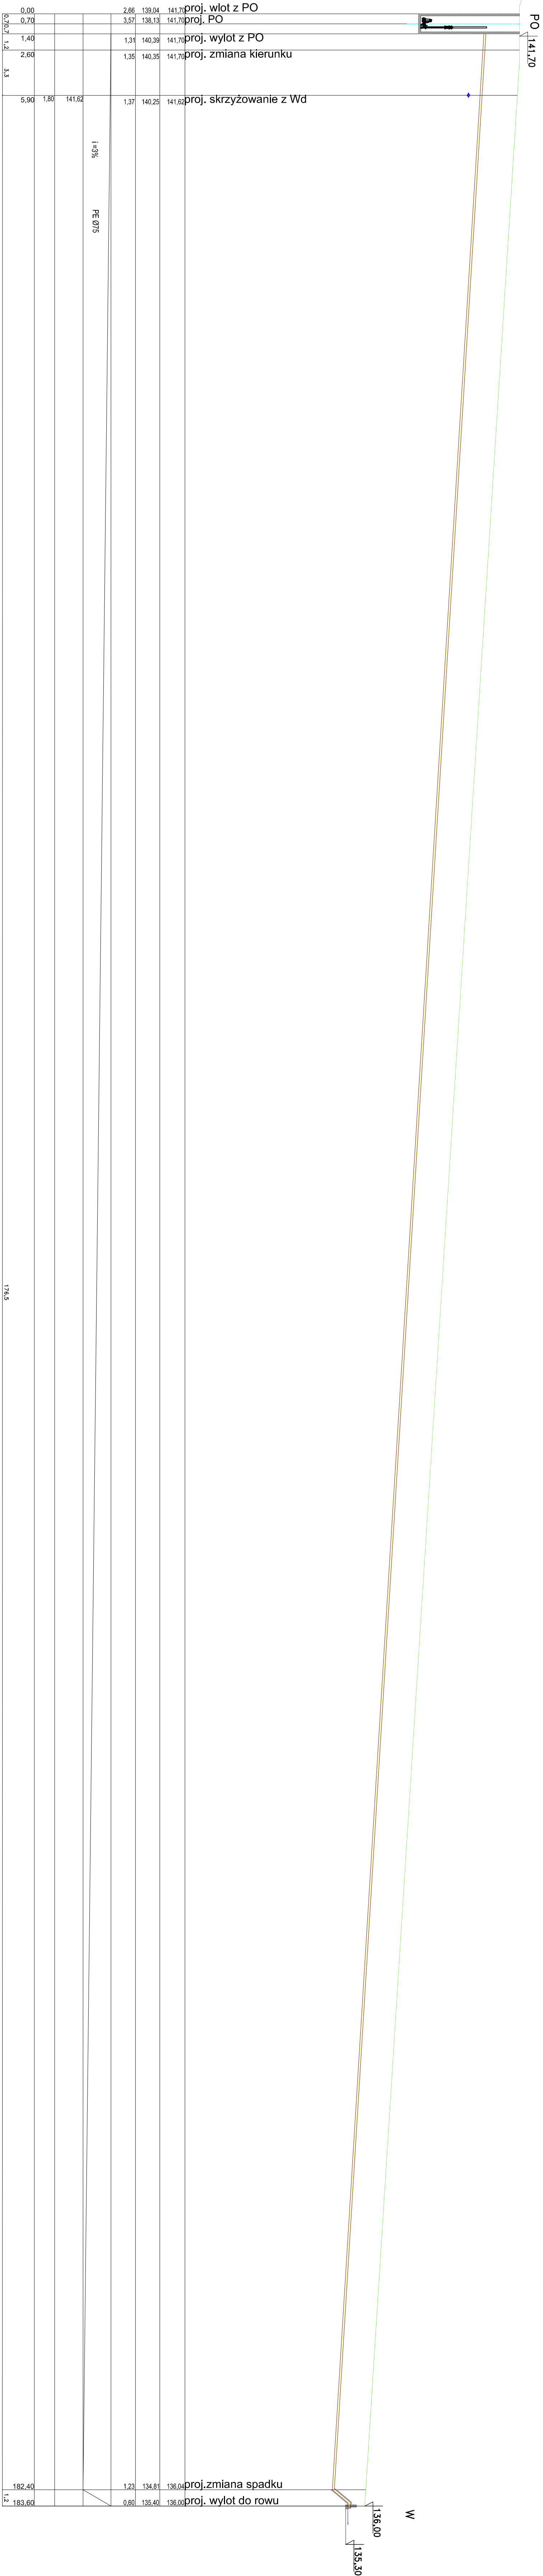

W - wyłot ścieków do rowu
PO - przepom. ściek. ocz. DN1200
uwaga: rurociąg tłoczny należy ocieplić na długości 1,2 m przy
wylocie do odbiornika

[illegible]